consorzio di bonifica
PIANURA FRIULANA

PROGETTO DI FATTIBILITA' TECNICA ED ECONOMICA

Decreto della Protezione Civile della Regione n. DCR/703/PC/2015 dd. 31.07.2015

INTERVENTO URGENTE DI PROTEZIONE CIVILE DI SISTEMAZIONE IDRAULICA A SALVAGUARDIA DEI CENTRI ABITATI E DELLA VIABILITA' DAGLI ALLAGAMENTI ORIGINATI DAL "SISTEMA LAVIE" NEI COMUNI DI BASILIANO, FAGAGNA, MERETO DI TOMBA E SAN VITO DI FAGAGNA.

Tavola 2D
COROGRAFIA IN SCALA 1:5.000 BACINO B10 FOSSO DEL PASCO

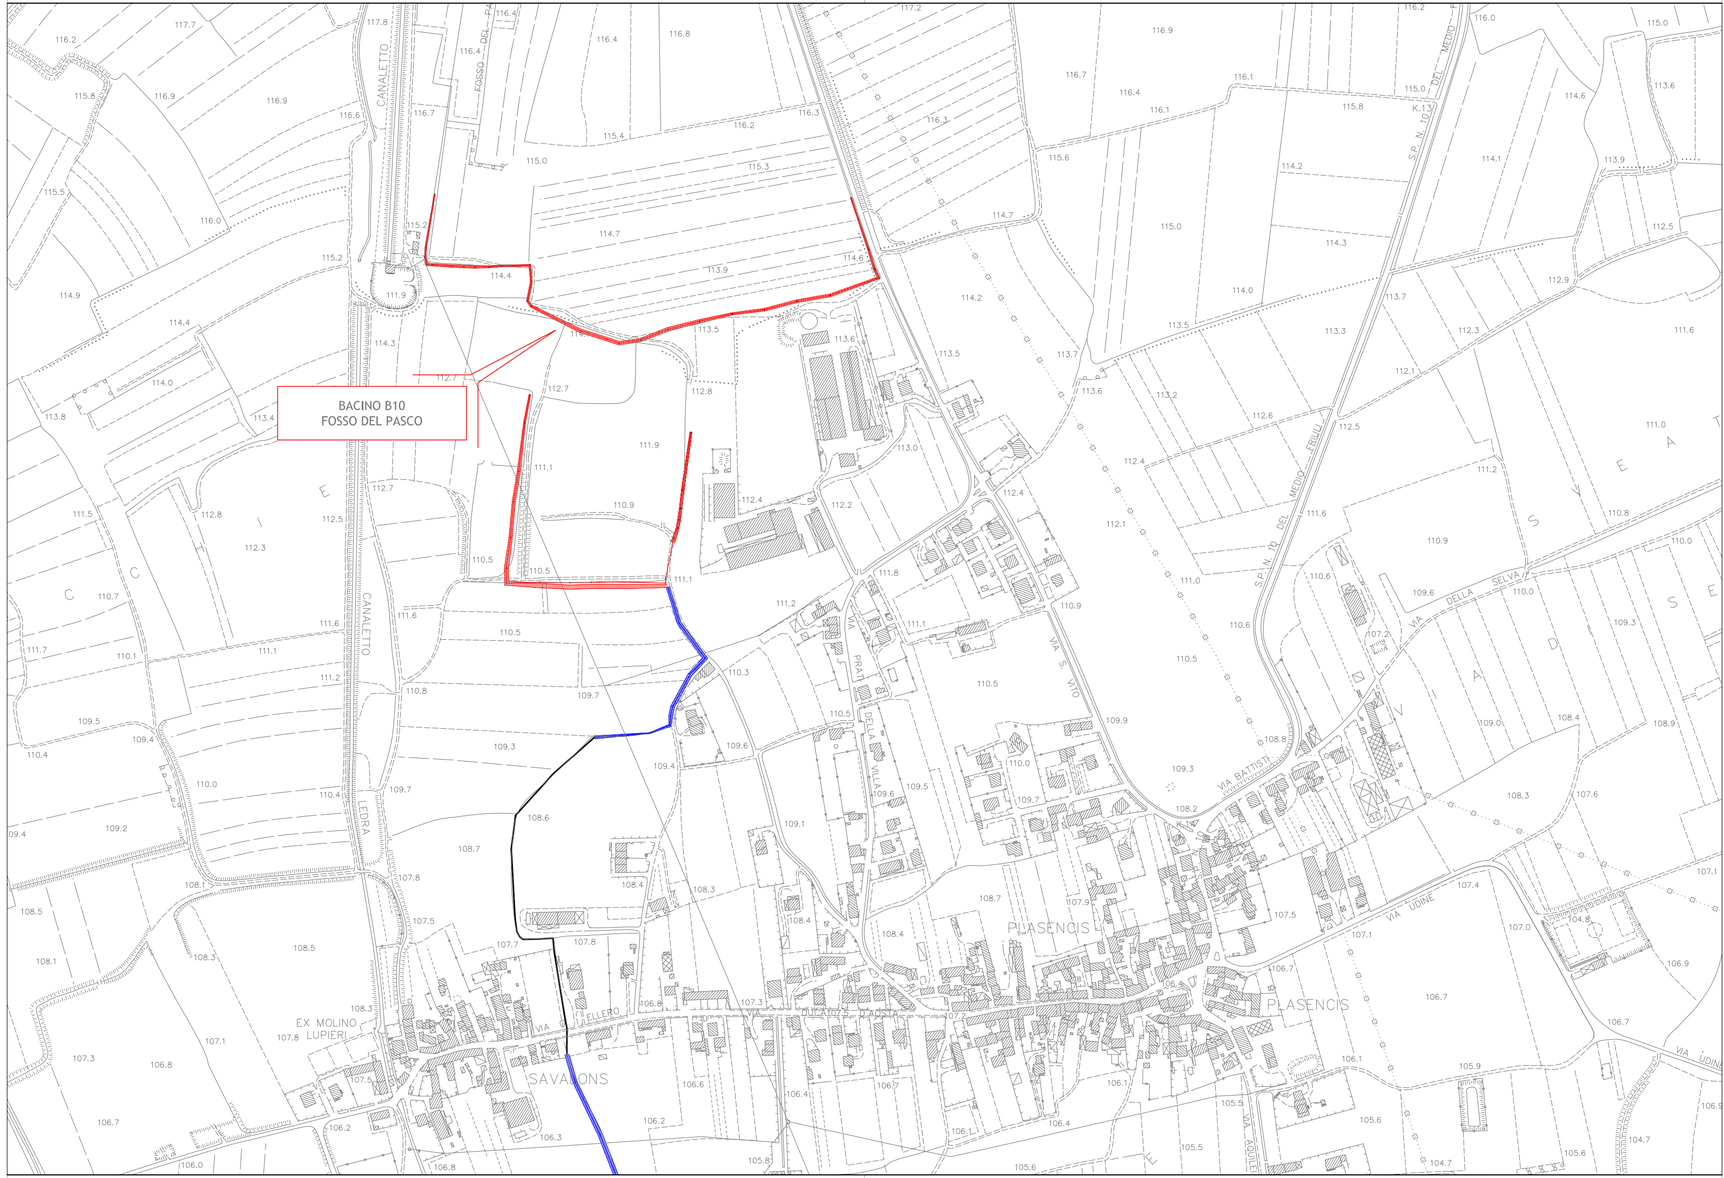

298

IL PROGETTISTA

Ing. Massimo Canali

Redazione a cura
Servizio tecnico consorziale

REV.N°	DESCRIZIONE	DATA	REDATTO	CONTROLLATO	APPROVATO
3					
2					
1	EMISSIONE	06/06/2018	AB	CN	MC

A TERMINE DI LEGGE IL CONSORZIO DI BONIFICA PIANURA FRIULANA CONSIDERA QUESTO DOCUMENTO RISERVATO CON DIVIETO PER CHIUNQUE DI RIPRODURLO E/O RENDERLO NOTO A TERZI, IN TUTTO O IN PARTE, SENZA SPECIFICA AUTORIZZAZIONE SCRITTA