

**PROGETTO DI FATTIBILITA'
TECNICA ED ECONOMICA**

Decreto della Protezione Civile della Regione n.
DCR/703/PC/2015 dd. 31.07.2015

INTERVENTO URGENTE DI PROTEZIONE CIVILE DI SISTEMAZIONE IDRAULICA A SALVAGUARDIA DEI CENTRI ABITATI E DELLA VIABILITA' DAGLI ALLAGAMENTI ORIGINATI DAL "SISTEMA LAVIE" NEI COMUNI DI BASILIANO, FAGAGNA, MERETO DI TOMBA E SAN VITO DI FAGAGNA.

BACINO B11 RIO BROTT

Tavola 3A1
PLANIMETRIA IN SCALA 1:2.000

298


IL PROGETTISTA

Ing. Massimo Canali

Redazione a cura
Servizio tecnico consorziale

REV. N°	EMISSIONE DESCRIZIONE	06/06/2018 DATA	AB REDATTO	CN CONTROLLATO	MC APPROVATO
3					
2					
1					

A TERMINI DI LEGGE IL CONSORZIO DI BONIFICA PIANURA FRIULANA CONSIDERA QUESTO DOCUMENTO RISERVATO CON DIVIETO PER CHIUNQUE DI RIPRODURLO E/O RENDERSI NOTO A TERZI, IN TUTTO O IN PARTE, SENZA SPECIFICA AUTORIZZAZIONE SCRITTA

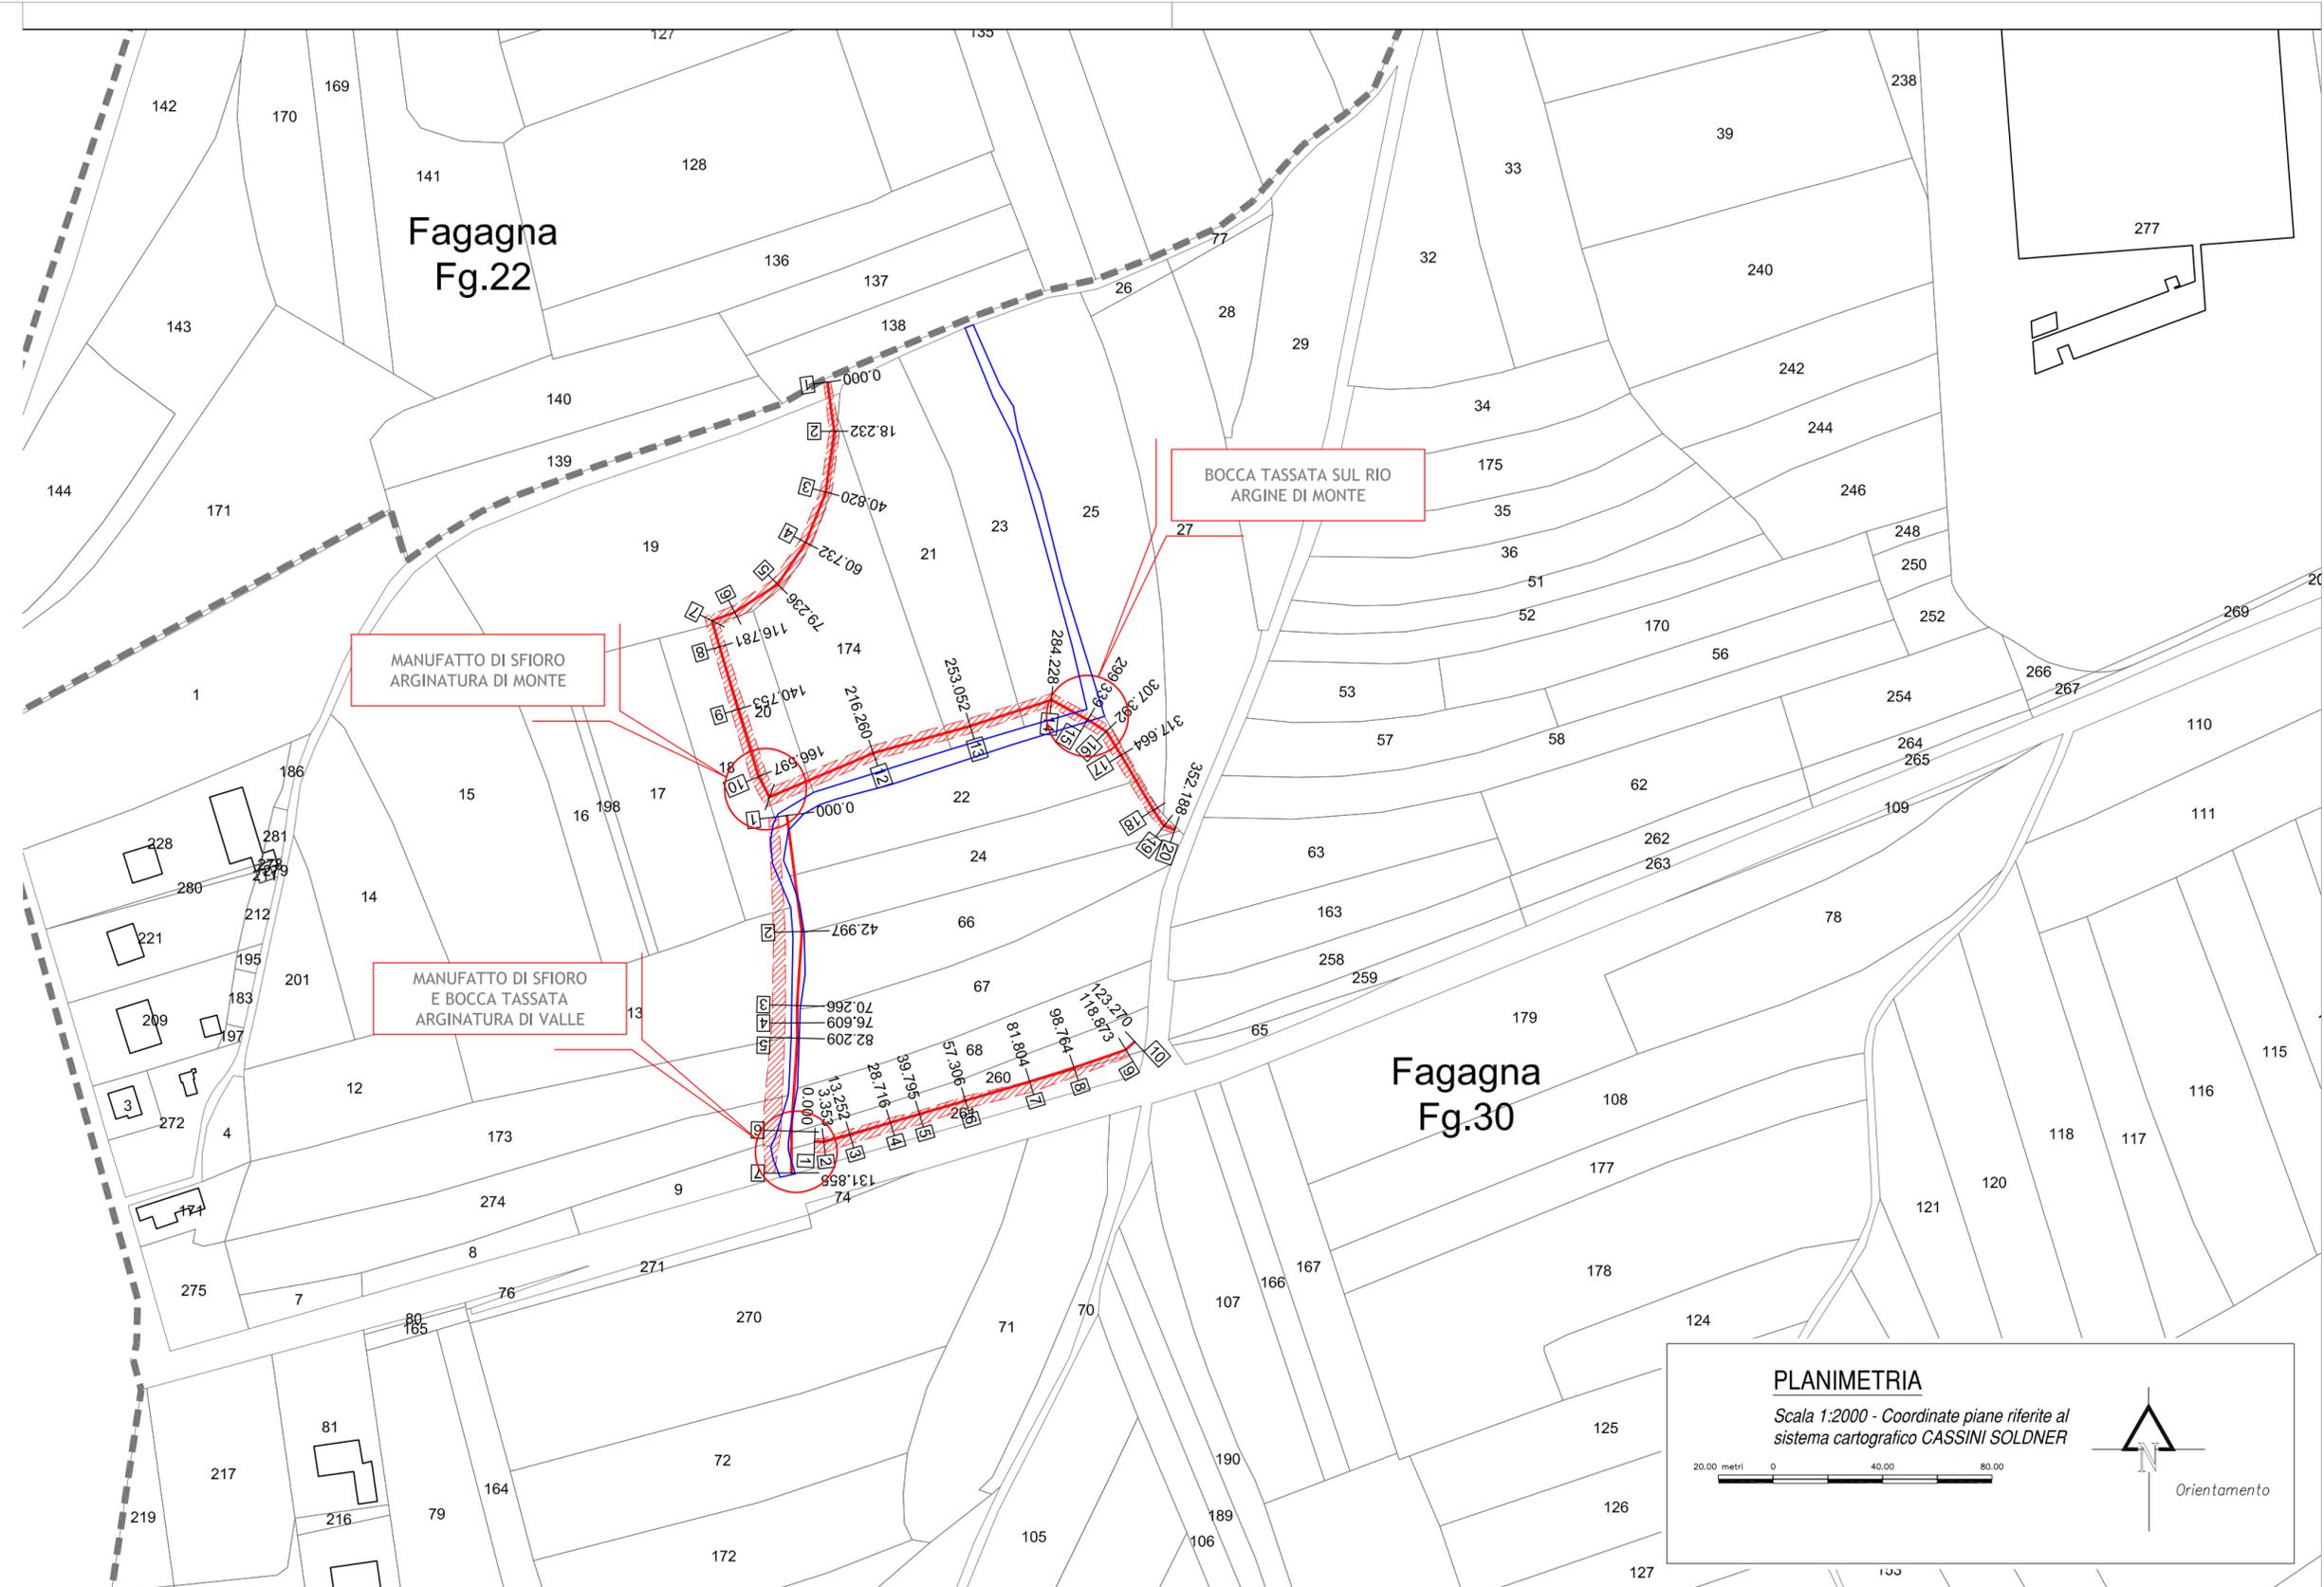

PLANIMETRIA

Scala 1:2000 - Coordinate piane riferite al sistema cartografico CASSINI SOLDNER

