

PROGETTO DI FATTIBILITA'
TECNICA ED ECONOMICA

Decreto della Protezione Civile della Regione n.
DCR/703/PC/2015 dd. 31.07.2015

INTERVENTO URGENTE DI PROTEZIONE CIVILE DI SISTEMAZIONE
IDRAULICA A SALVAGUARDIA DEI CENTRI ABITATI E DELLA
VIABILITA' DAGLI ALLAGAMENTI ORIGINATI DAL "SISTEMA LAVIE"
NEI COMUNI DI BASILIANO, FAGAGNA, MERETO DI TOMBA E SAN
VITO DI FAGAGNA.

BACINO B11 RIO BROTT

Tavola 3A5
MANUFATTO DI SFIORO ARGINATURA DI MONTE

298



IL PROGETTISTA
Ing. Massimo Canali

Redazione a cura
Servizio tecnico consorziale

REV.	N°	EMISSIONE	DESCRIZIONE	06/06/2018	DATA	AB	REDATTO	CN	CONTROLLATO	MC	APPROVATO
1											

A TERMINE DI LEGGE IL CONSORZIO DI BONIFICA PIANURA FRIULANA CONSIDERA QUESTO DOCUMENTO RISERVATO CON DIVIETO PER CHIUNQUE DI RIPRODURLO O DI RENDERSI NOTO A TERZI, IN TUTTO O IN PARTE, SENZA SPECIFICA AUTORIZZAZIONE SCRITTA

PLANIMETRIA
Scala 1:100

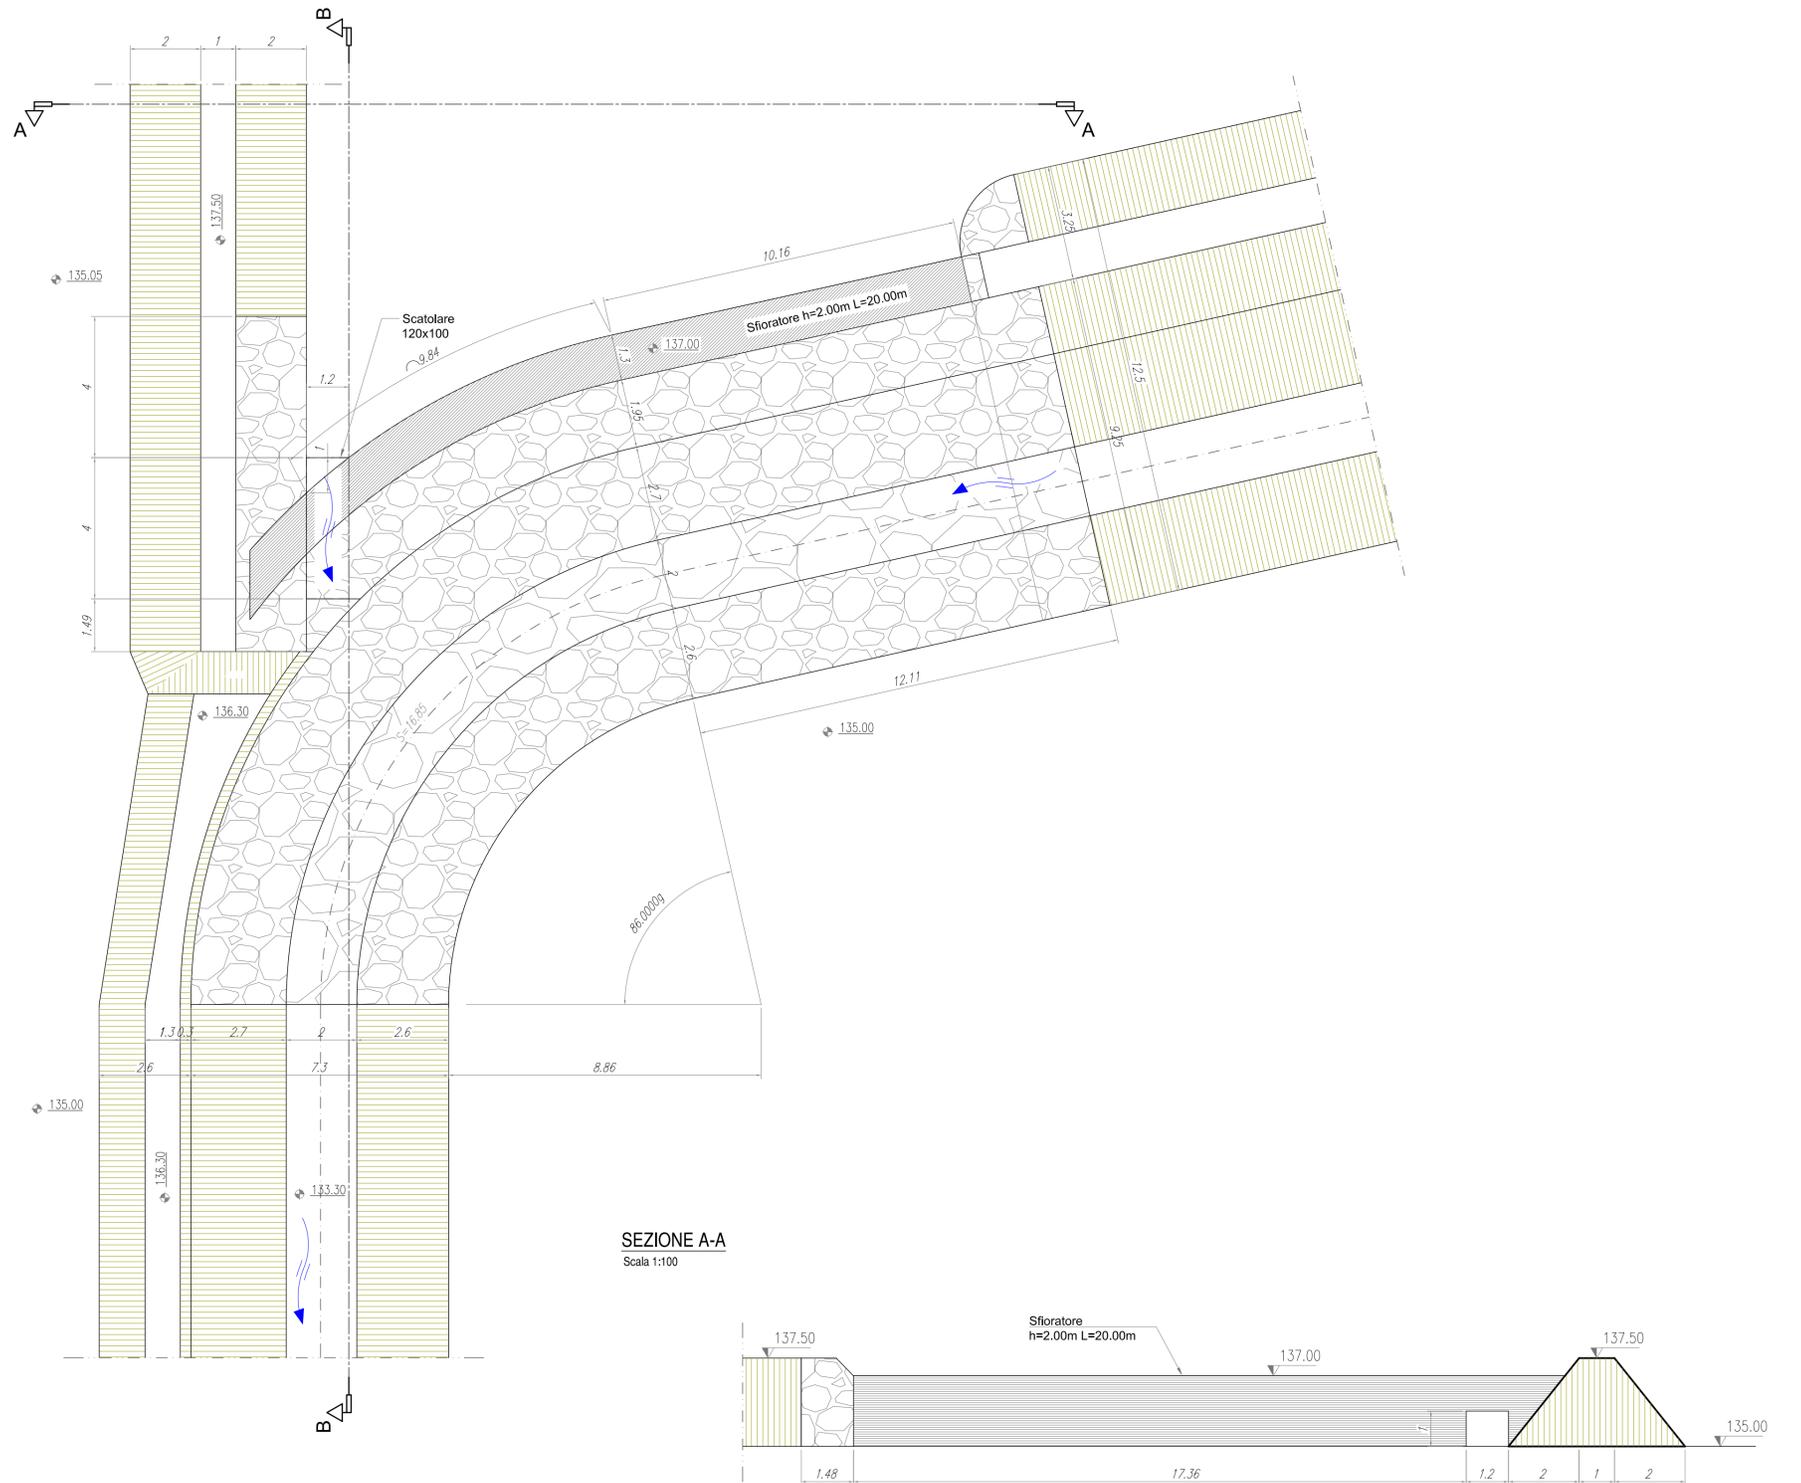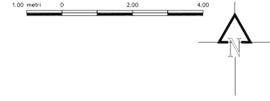

SEZIONE B-B
Scala 1:100

