

**PROGETTO DI FATTIBILITA'
TECNICA ED ECONOMICA**

Decreto della Protezione Civile della Regione n.
DCR/703/PC/2015 dd. 31.07.2015

INTERVENTO URGENTE DI PROTEZIONE CIVILE DI SISTEMAZIONE IDRAULICA A SALVAGUARDIA DEI CENTRI ABITATI E DELLA VIABILITA' DAGLI ALLAGAMENTI ORIGINATI DAL "SISTEMA LAVIE" NEI COMUNI DI BASILIANO, FAGAGNA, MERETO DI TOMBA E SAN VITO DI FAGAGNA.

BACINO B09 FOSSO DEL PASCO

Tavola 3B1
PLANIMETRIA IN SCALA 1:2.000

298


IL PROGETTISTA

Ing. Massimo Canali

Redazione a cura
Servizio tecnico consorziale

REV. N°	EMISSIONE DESCRIZIONE	DATA	AB REDATTO	CN CONTROLLATO	MC APPROVATO
3					
2					
1		06/06/2018	AB	CN	MC

A TERMINI DI LEGGE IL CONSORZIO DI BONIFICA PIANURA FRIULANA CONSIDERA QUESTO DOCUMENTO RISERVATO CON DIVIETO PER CHIUNQUE DI RIPRODURLO E/O RENDERLO NOTO A TERZI, IN TUTTO O IN PARTE, SENZA SPECIFICA AUTORIZZAZIONE SCRITTA

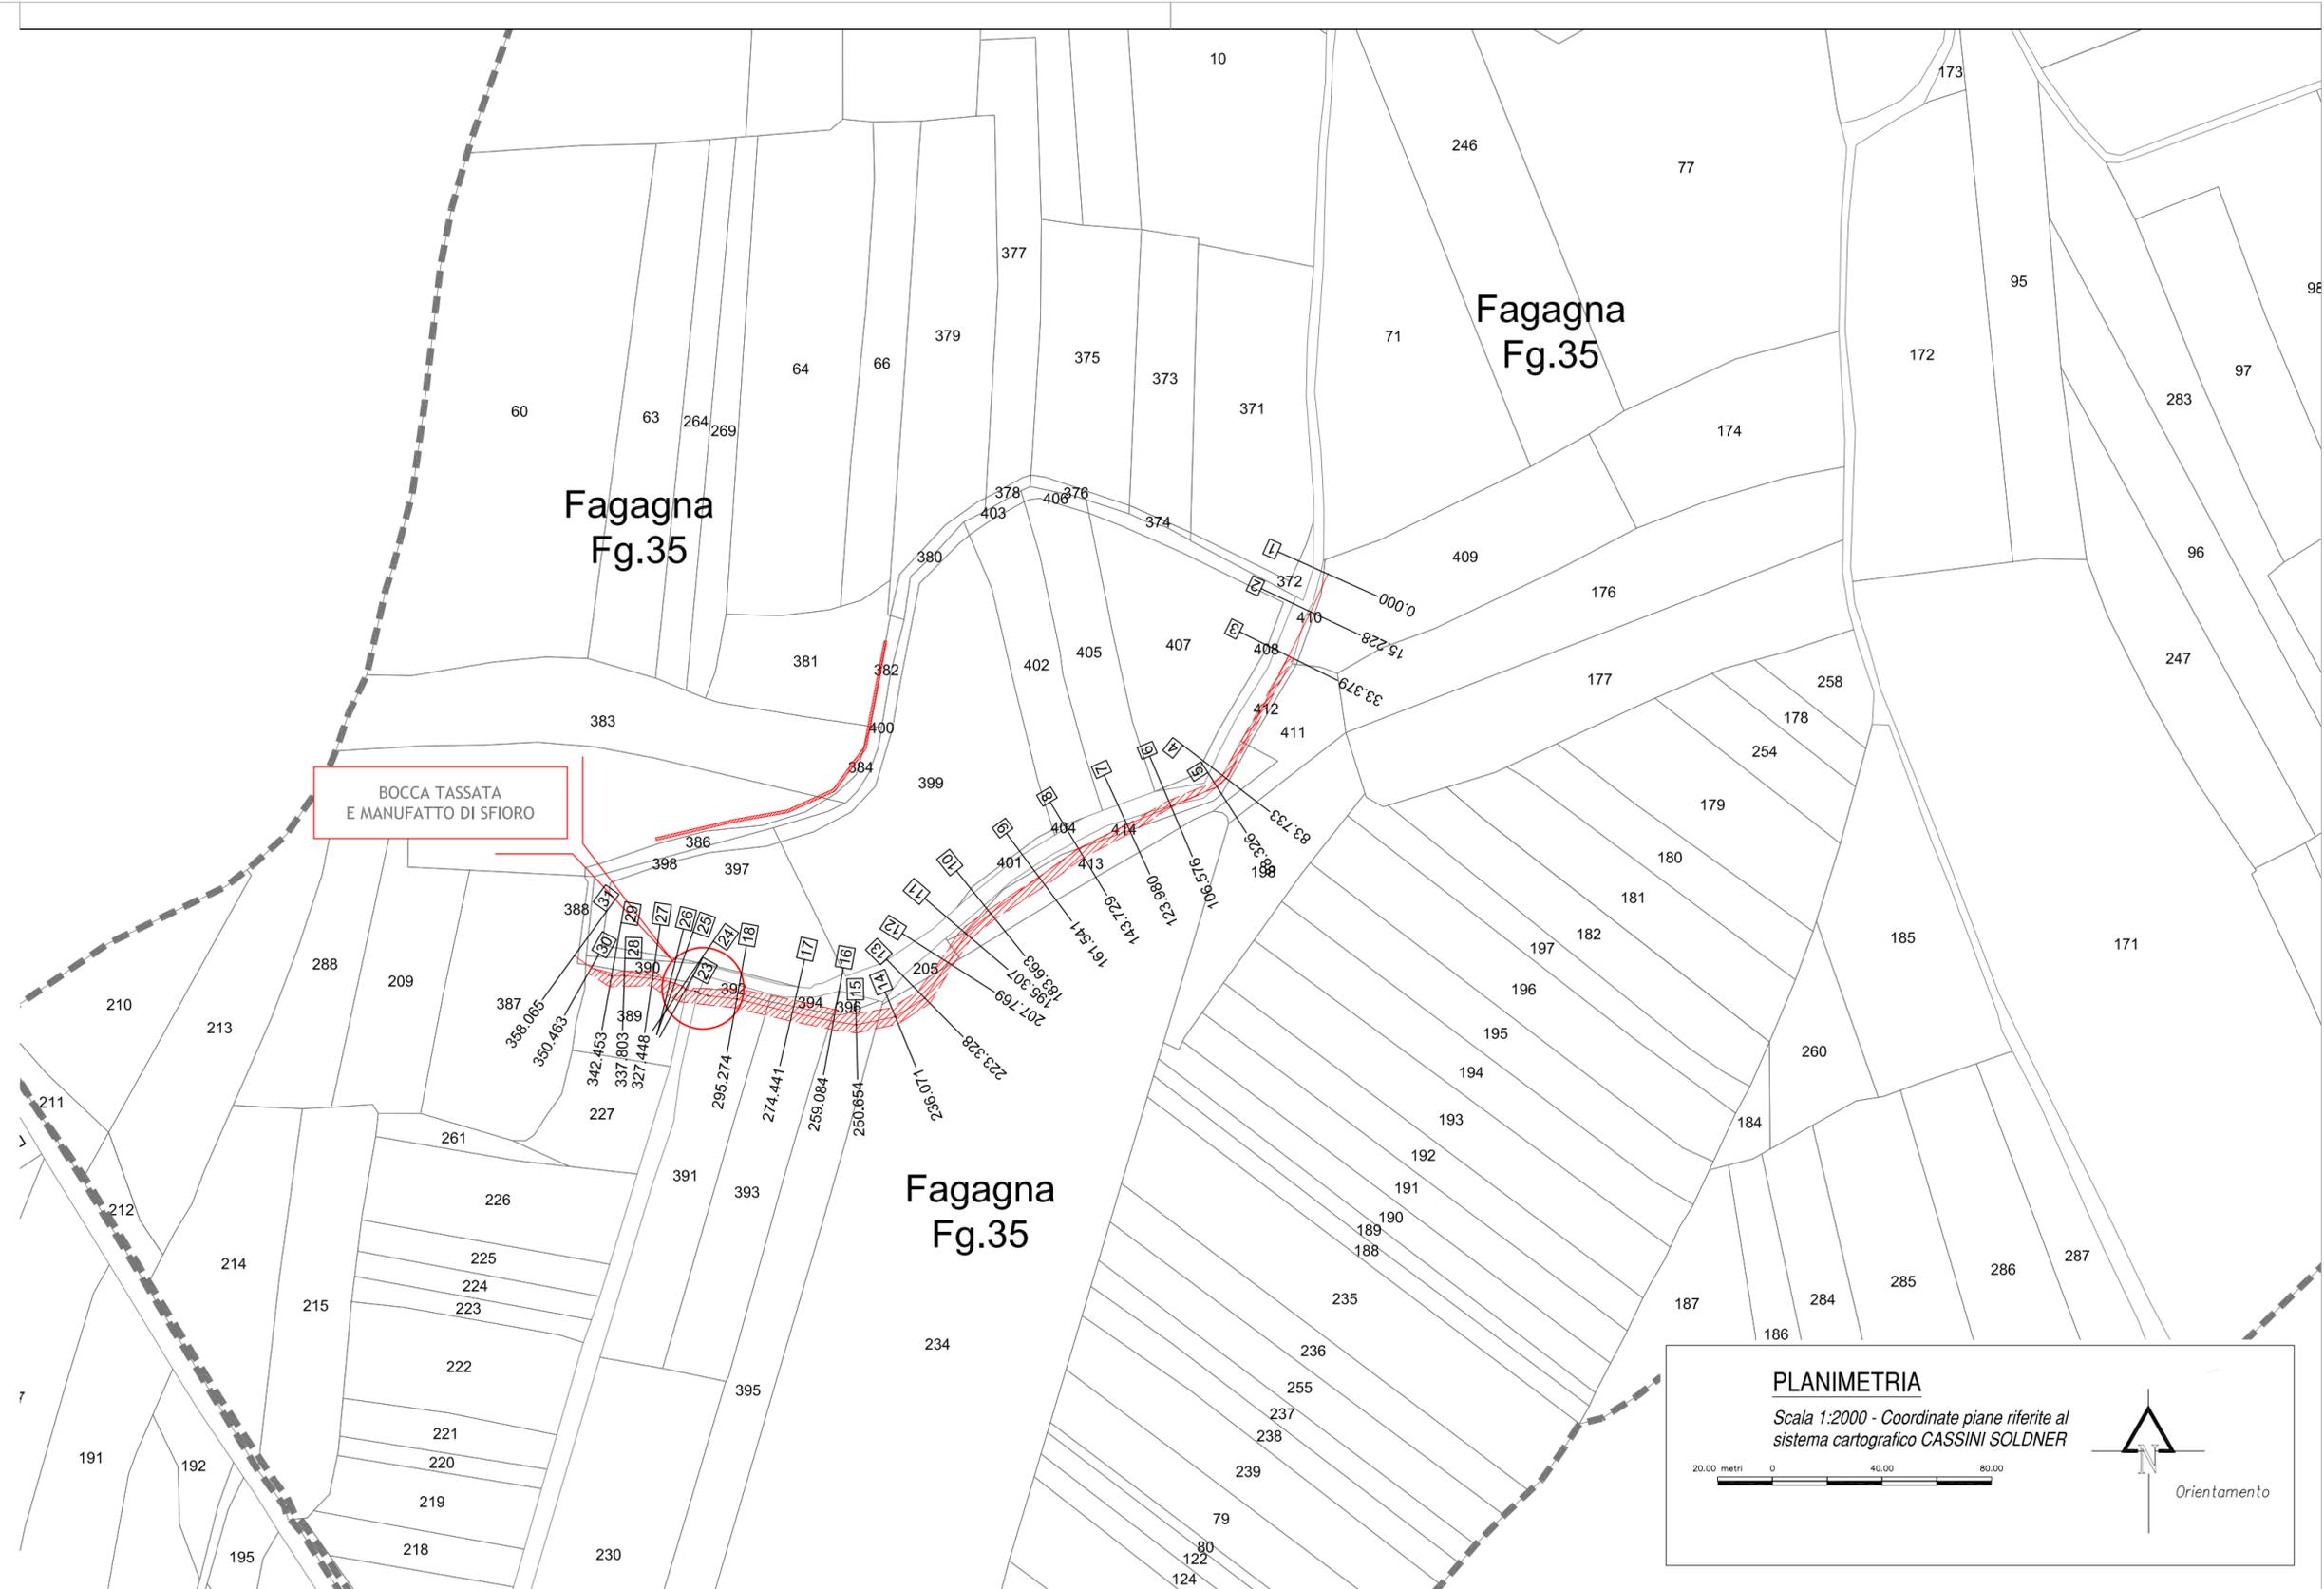

PLANIMETRIA

Scala 1:2000 - Coordinate piane riferite al sistema cartografico CASSINI SOLDNER

20,00 metri 0 40,00 80,00

