

**PROGETTO DI FATTIBILITA'  
TECNICA ED ECONOMICA**

Decreto della Protezione Civile della Regione n.  
DCR/703/PC/2015 dd. 31.07.2015

INTERVENTO URGENTE DI PROTEZIONE CIVILE DI SISTEMAZIONE  
IDRAULICA A SALVAGUARDIA DEI CENTRI ABITATI E DELLA  
VIABILITA' DAGLI ALLAGAMENTI ORIGINATI DAL "SISTEMA LAVIE"  
NEI COMUNI DI BASILIANO, FAGAGNA, MERETO DI TOMBA E SAN  
VITO DI FAGAGNA.

BACINO B09 FOSSO DEL PASCO

Tavola 3B3  
BOCCA TASSATA E MANUFATTO DI SFIORO

298

IL PROGETTISTA  
Ing. Massimo Canali

Redazione a cura  
Servizio tecnico consorziale


REV. N°	EMISSIONE DESCRIZIONE	06/06/2018	AB	CN	MC
3					
2					
1					

A TERMINE DI LEGGE IL CONSORZIO DI BONIFICA PIANURA FRIULANA CONSEGNA QUESTO DOCUMENTO PRELEVATO CON DIMETTO PER CRANQUE IN RIPRODUZIONE E/O RENDERSI NOTO A TERZI, IN TUTTO O IN PARTE, SENZA SPECIFICA AUTORIZZAZIONE SCRITTA

**PLANIMETRIA**


Scala 1:100

1:00 metri 0 2,00 4,00

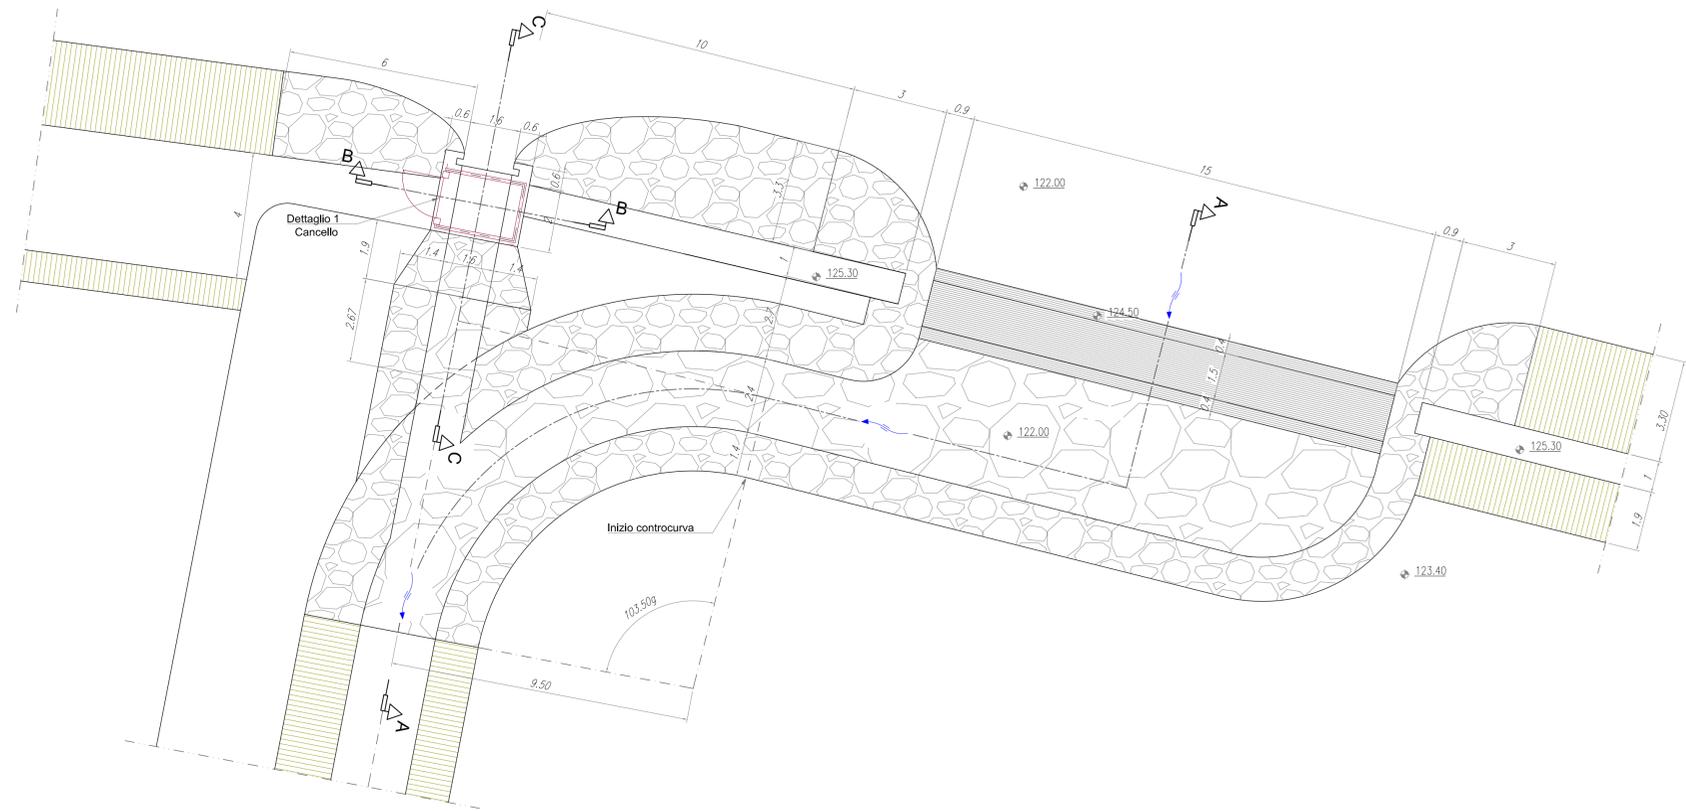


**SEZIONE A - A**

Scala 1:50

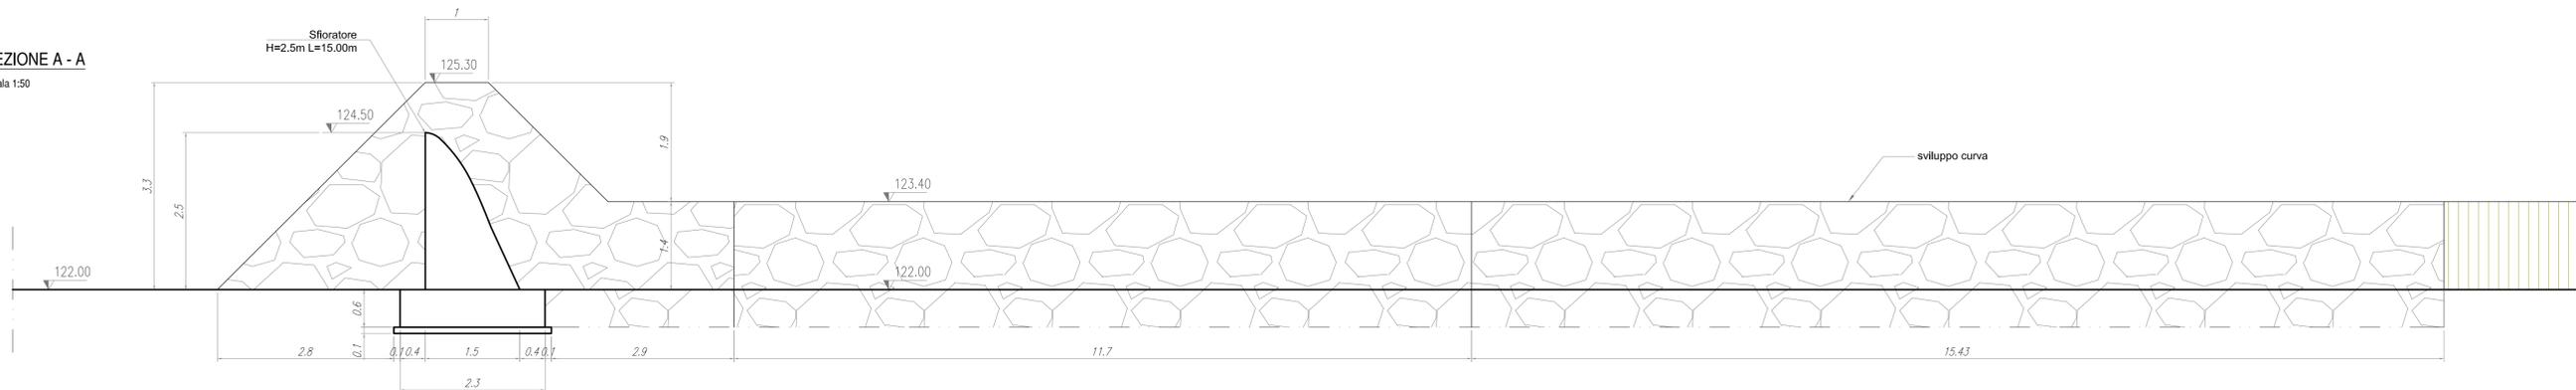


**SEZIONE B-B**

Scala 1:50

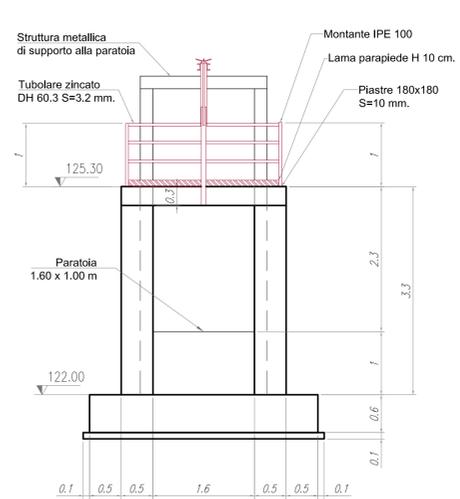


**SEZIONE C-C**

Scala 1:50

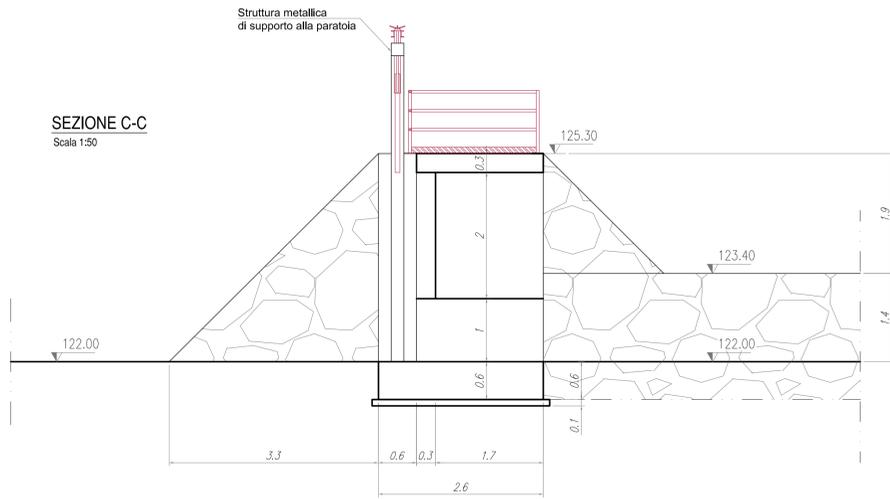

**PIANTA MANUFATTO DI SCARICO**

Scala 1:50

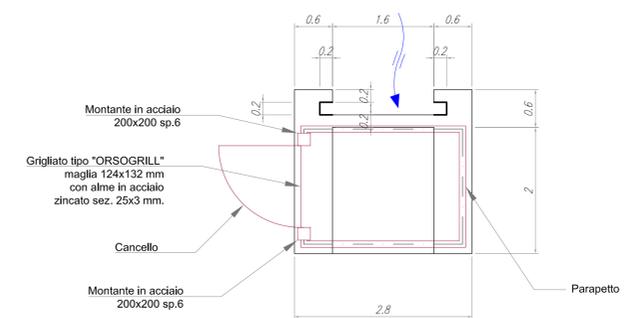

**DETTAGLIO 1**

Scala 1:100

