

**PROGETTO DI FATTIBILITA'  
TECNICA ED ECONOMICA**

Decreto della Protezione Civile della Regione n.  
DCR/703/PC/2015 dd. 31.07.2015

INTERVENTO URGENTE DI PROTEZIONE CIVILE DI SISTEMAZIONE  
IDRAULICA A SALVAGUARDIA DEI CENTRI ABITATI E DELLA  
VIABILITA' DAGLI ALLAGAMENTI ORIGINATI DAL "SISTEMA LAVIE"  
NEI COMUNI DI BASILIANO, FAGAGNA, MERETO DI TOMBA E SAN  
VITO DI FAGAGNA.

BACINO B10 FOSSO DEL PASCO

Tavola 3C1  
PLANIMETRIA IN SCALA 1:2.000

**298**


IL PROGETTISTA

Ing. Massimo Canali

Redazione a cura  
Servizio tecnico consorziale

REV. N°	EMISSIONE DESCRIZIONE	06/06/2018 DATA	AB REDATTO	CN CONTROLLATO	MC APPROVATO
3					
2					
1					

A TERMINI DI LEGGE IL CONSORZIO DI BONIFICA PIANURA FRIULANA CONSIDERA QUESTO DOCUMENTO RISERVATO CON DIVIETO PER CHIUNQUE DI RIPRODURLO E/O RENDERLO NOTO A TERZI, IN TUTTO O IN PARTE, SENZA SPECIFICA AUTORIZZAZIONE SCRITTA

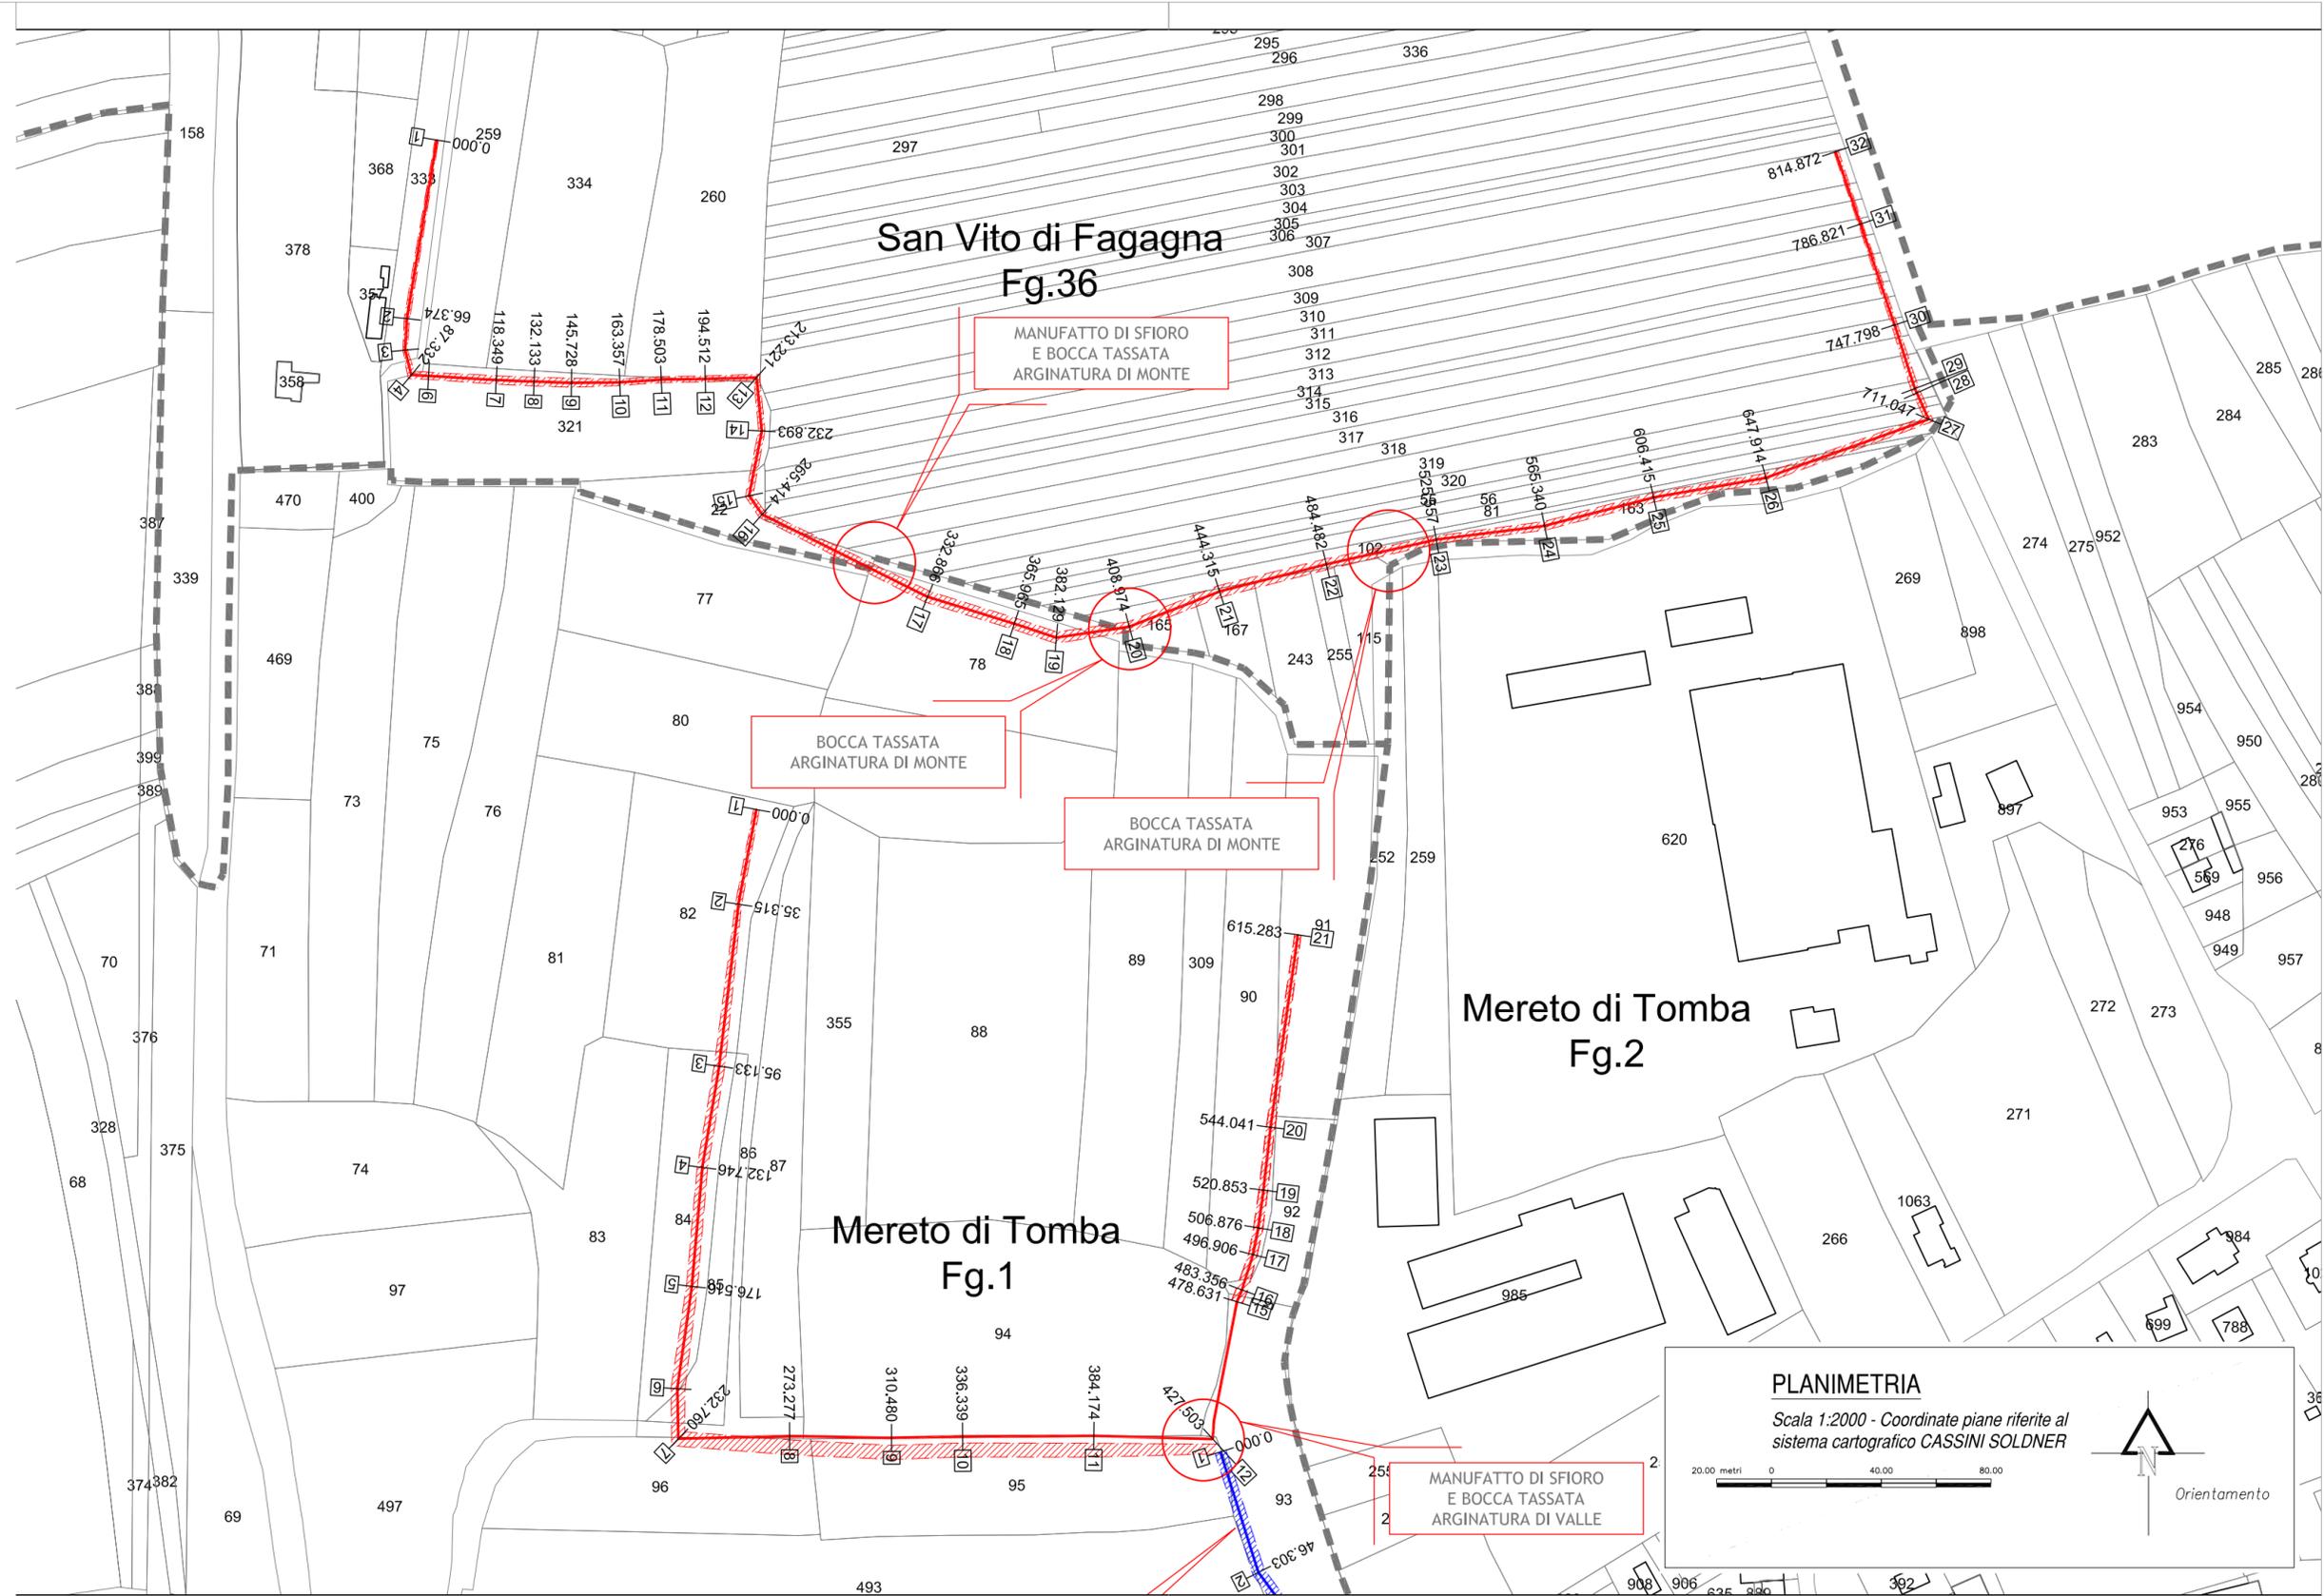

**PLANIMETRIA**

Scala 1:2000 - Coordinate piane riferite al  
sistema cartografico CASSINI SOLDNER

