LIVELLETTE	DIFF. DI QUOTA DISTANZA PENDENZA		h = 1.50 L = 368.51 i = 0.0043	

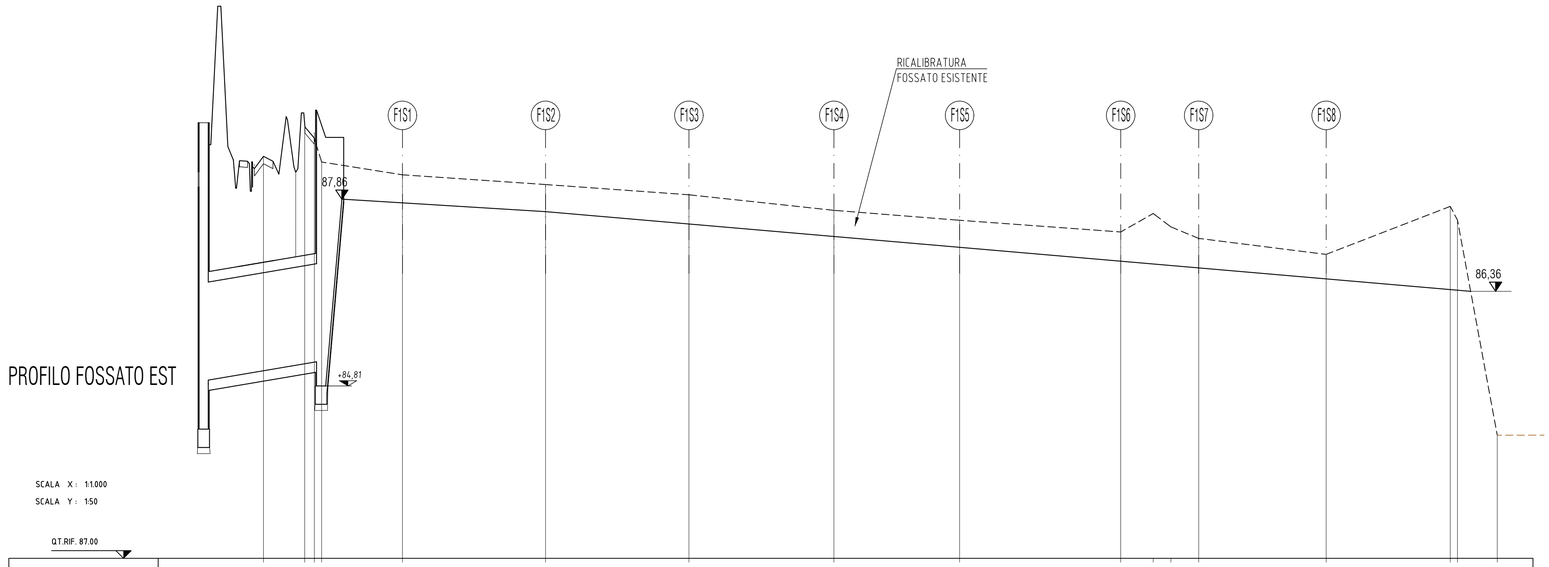

PROFILO FOSSATO EST

SCALA X : 1:1.000

SCALA Y : 1:50

Q.T.RIF. 87.00

PUNTI	os	1	2	3	4	5	6	7	8	9	10	11	12	13	14	15	16
DISTANZE PARZIALI		13.48	3.14	2.39	26.37	46.72	46.81	47.33	41.04	52.59	10.61	5.78	9.08	41.60	40.52	2.35	12.99
DISTANZE PROGRESSIVE			0.00	3.14	5.53	31.90	78.63	125.43	172.76	213.80	266.40	277.01	282.78	291.87	333.47	373.99	376.34	389.33
QUOTE TERRENO	88.56	88.12	88.45	88.47	88.26	88.10	87.93	87.68	87.52	87.33	87.63	87.41	87.22	86.96		87.74	87.52	84.01
QUOTE DI PROGETTO					87.80	87.66	87.46	87.25	87.08	86.85			86.74	86.56				84.01
DIFFERENZA DI QUOTA					0.46	0.44	0.48	0.43	0.44	0.48			0.48	0.40				
DISTANZE ETTOMETRICHE		0				1			2				3					4

SEZIONI TIPO - FOSSO EST

Scala 1:50

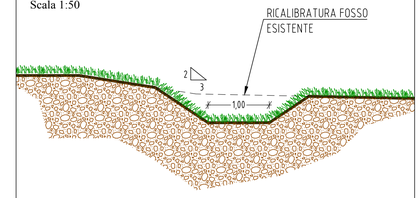

SEZIONI TIPO - FOSSO OVEST

Scala 1:50

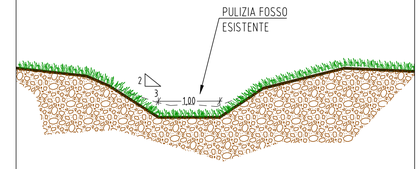

LIVELLETTE	DIFF. DI QUOTA DISTANZA PENDENZA		h = 0.51 L = 372.50 i = 0.0018	

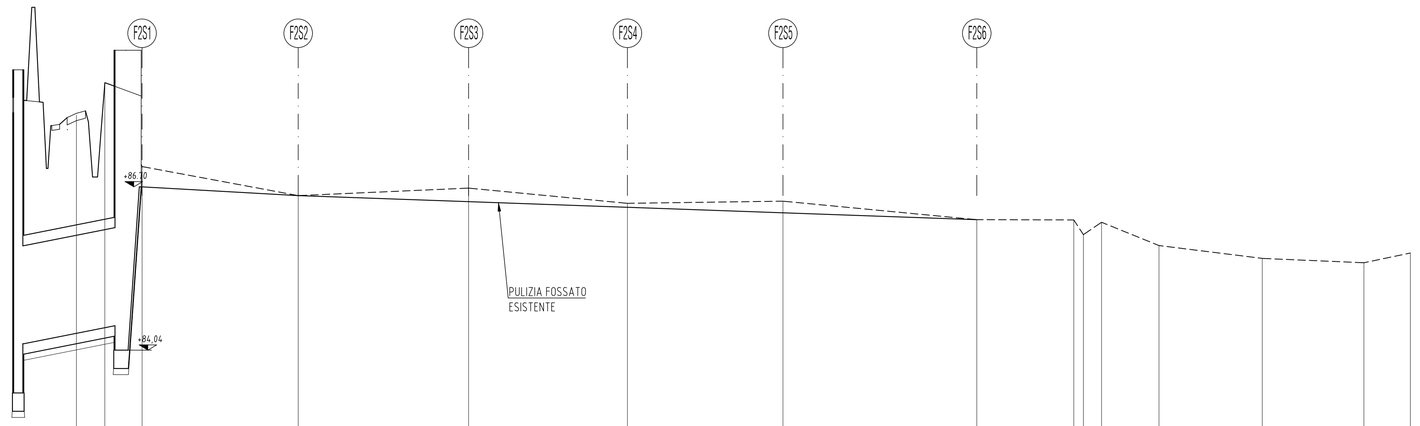

PROFILO FOSSATO OVEST

SCALA X : 1:1.000

SCALA Y : 1:50

Q.T.RIF. 82.00

PUNTI	os	1	2	3	4	5	6	7	8	9	10	11	12	13	14
DISTANZE PARZIALI		9.26	12.18	50.97	55.61	51.86	50.78	63.28	31.66	3.14	5.92	18.75	33.73	33.19	15.15
DISTANZE PROGRESSIVE			0.00	12.18	63.15	118.76	170.63	221.41	284.69	316.35	319.49	325.41	344.16	377.88	411.08	426.22
QUOTE TERRENO	87.87	88.37	87.03	86.56	86.68	86.43	86.47	86.16	86.16	85.92	86.12	85.74	85.53	85.46	85.62
QUOTE DI PROGETTO			86.70	86.56		86.37	86.28	86.16							
DISTANZE ETTOMETRICHE		0		1			2			3					4

consorzio di bonifica
PIANURA FRIULANA

PROGETTO GENERALE DI FATTIBILITA' TECNICA ED ECONOMICA

INTERVENTO URGENTE DI PROTEZIONE CIVILE PER LA REALIZZAZIONE DI OPERE DI LAMINAZIONE DELLE PIENE DEL TORRENTE LAVIA.
COMUNI DI CAMPOFORMIDO E PASIAN DI PRATO

3d PROFILI LONGITUDINALI FOSSATI E SEZIONI TIPO

295-297

IL PROGETTISTA

Ing. Massimo Canali

Redazione a cura
Servizio tecnico consorziale

REV.N°	DESCRIZIONE	DATA	REDATTO	CONTROLLATO	APPROVATO
3	-	-	-	-	-
2	-	-	-	-	-
1	-	28-04-2016	-	-	-

A TERMINE DI LEGGE IL CONSORZIO DI BONIFICA PIANURA FRIULANA CONSIDERA QUESTO DOCUMENTO RISERVATO CON DIVIETO PER CHIUNQUE DI RIPRODURLO E/O RENDERLO NOTO A TERZI, IN TUTTO O IN PARTE, SENZA SPECIFICA AUTORIZZAZIONE SCRITTA