
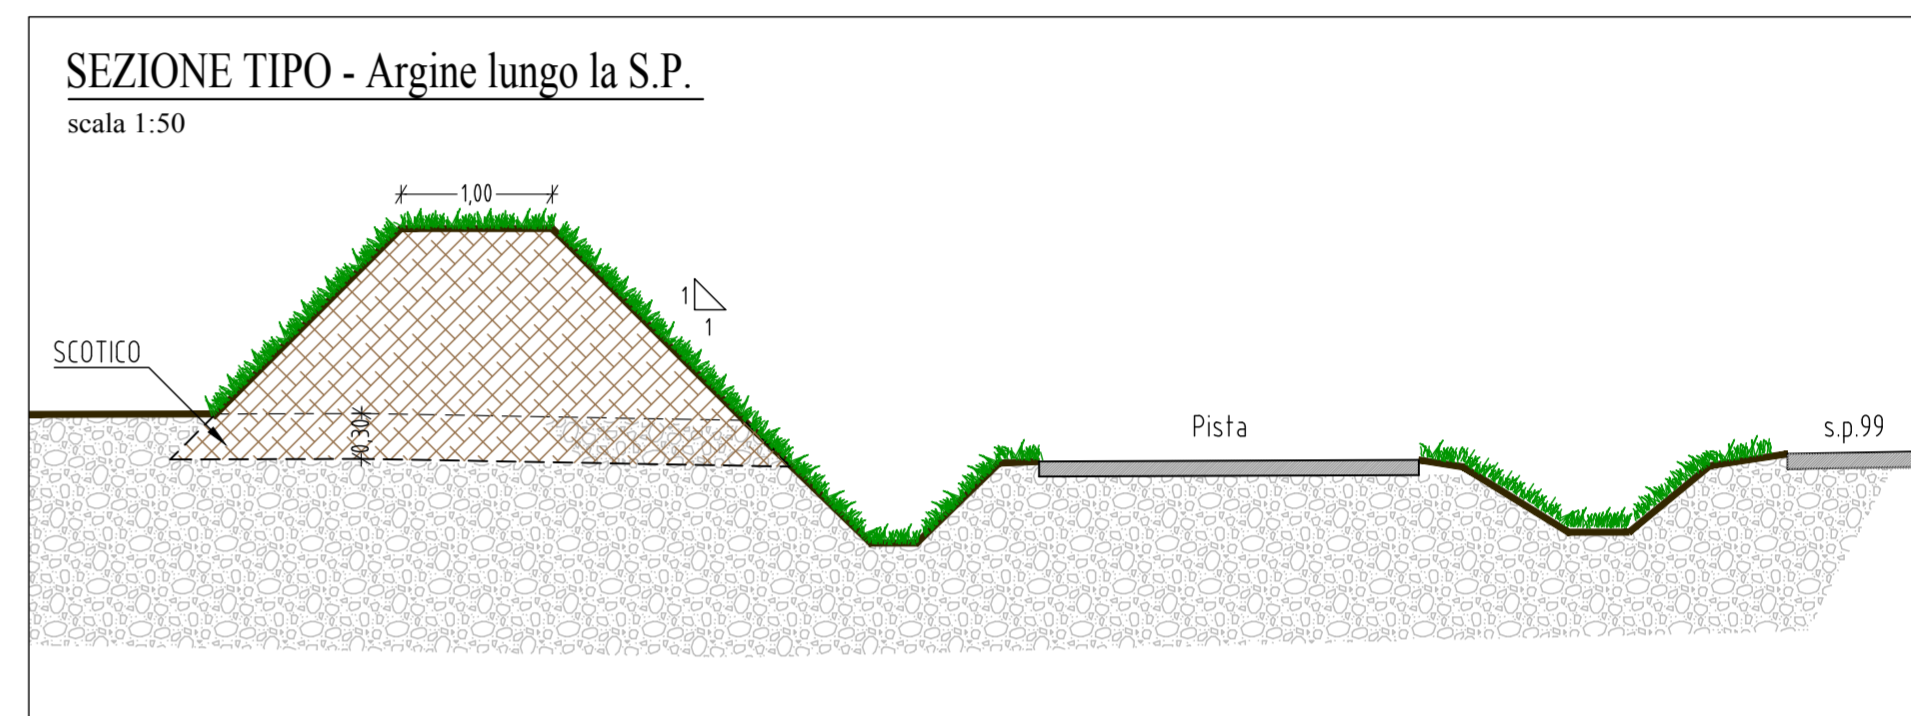
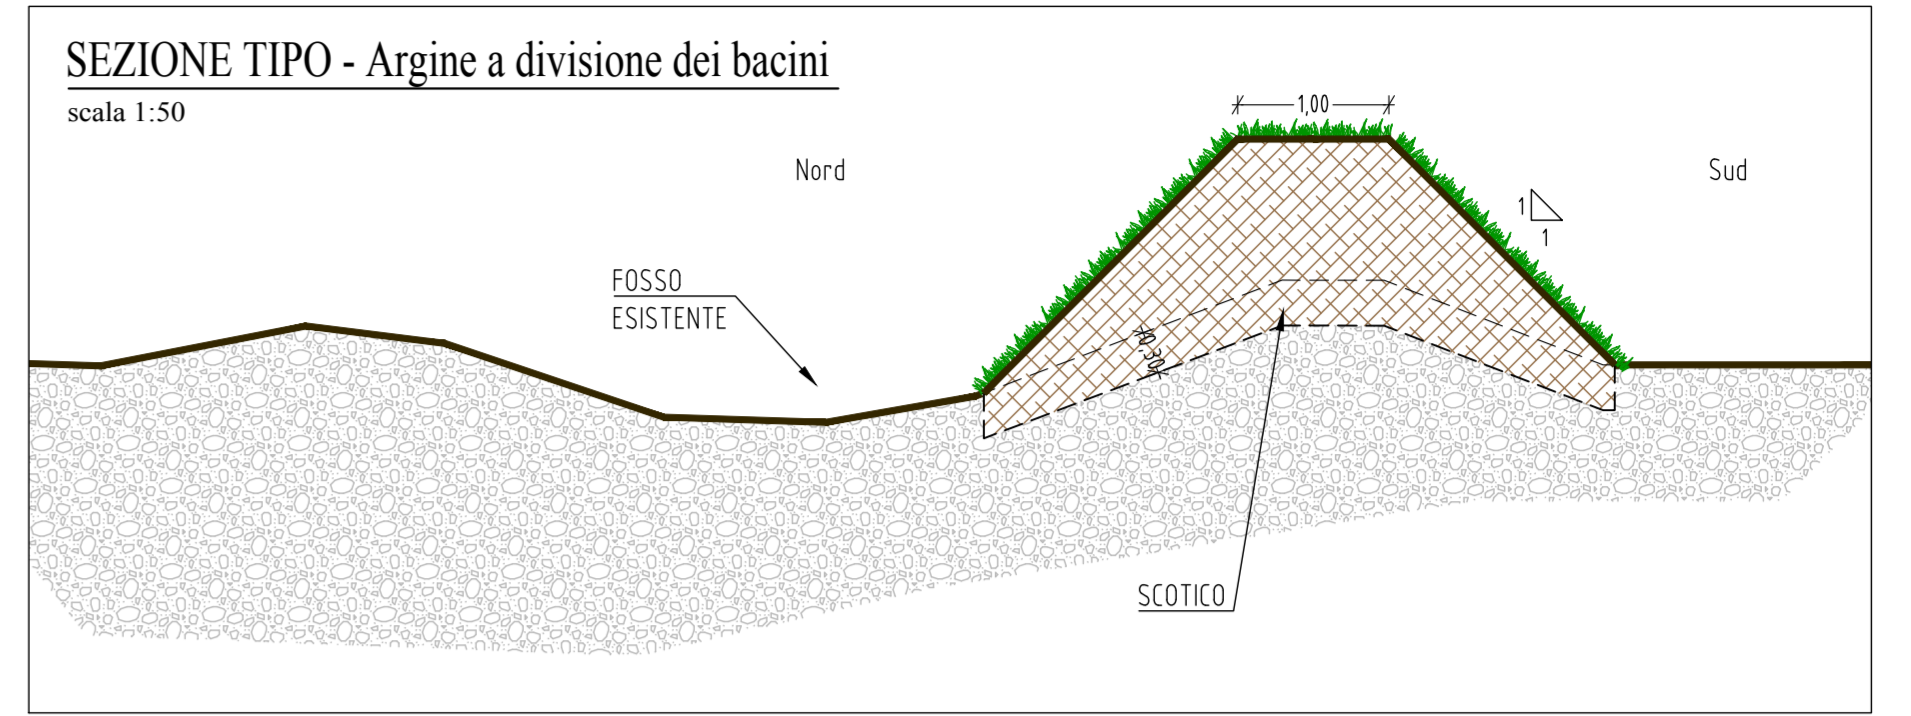



ARGINI PARALLELI ALLA S.P.99

Profilo argine a divisione dei bacini

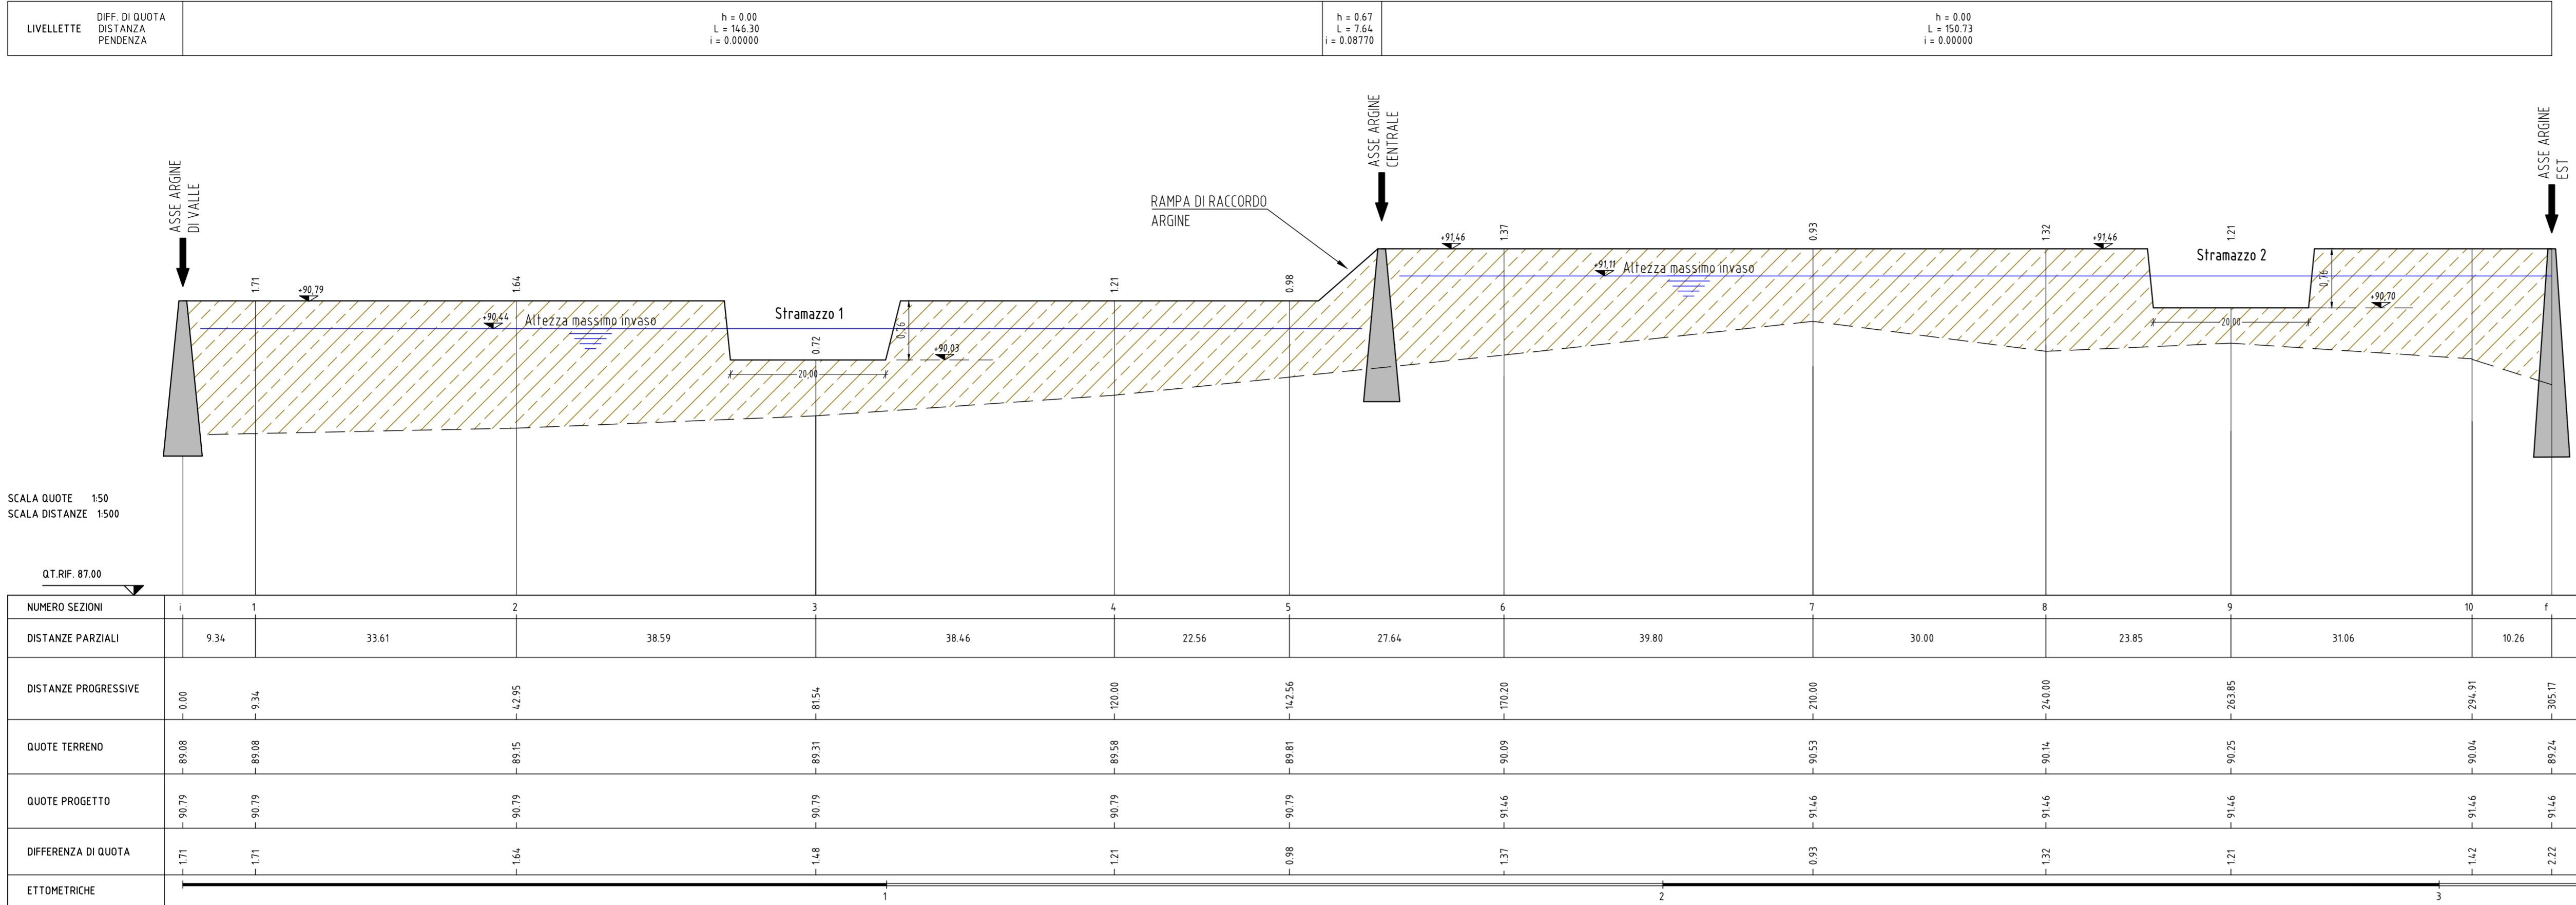

ARGINI PARALLELI ALLA S.P.99

Profilo argine lungo la S.P.

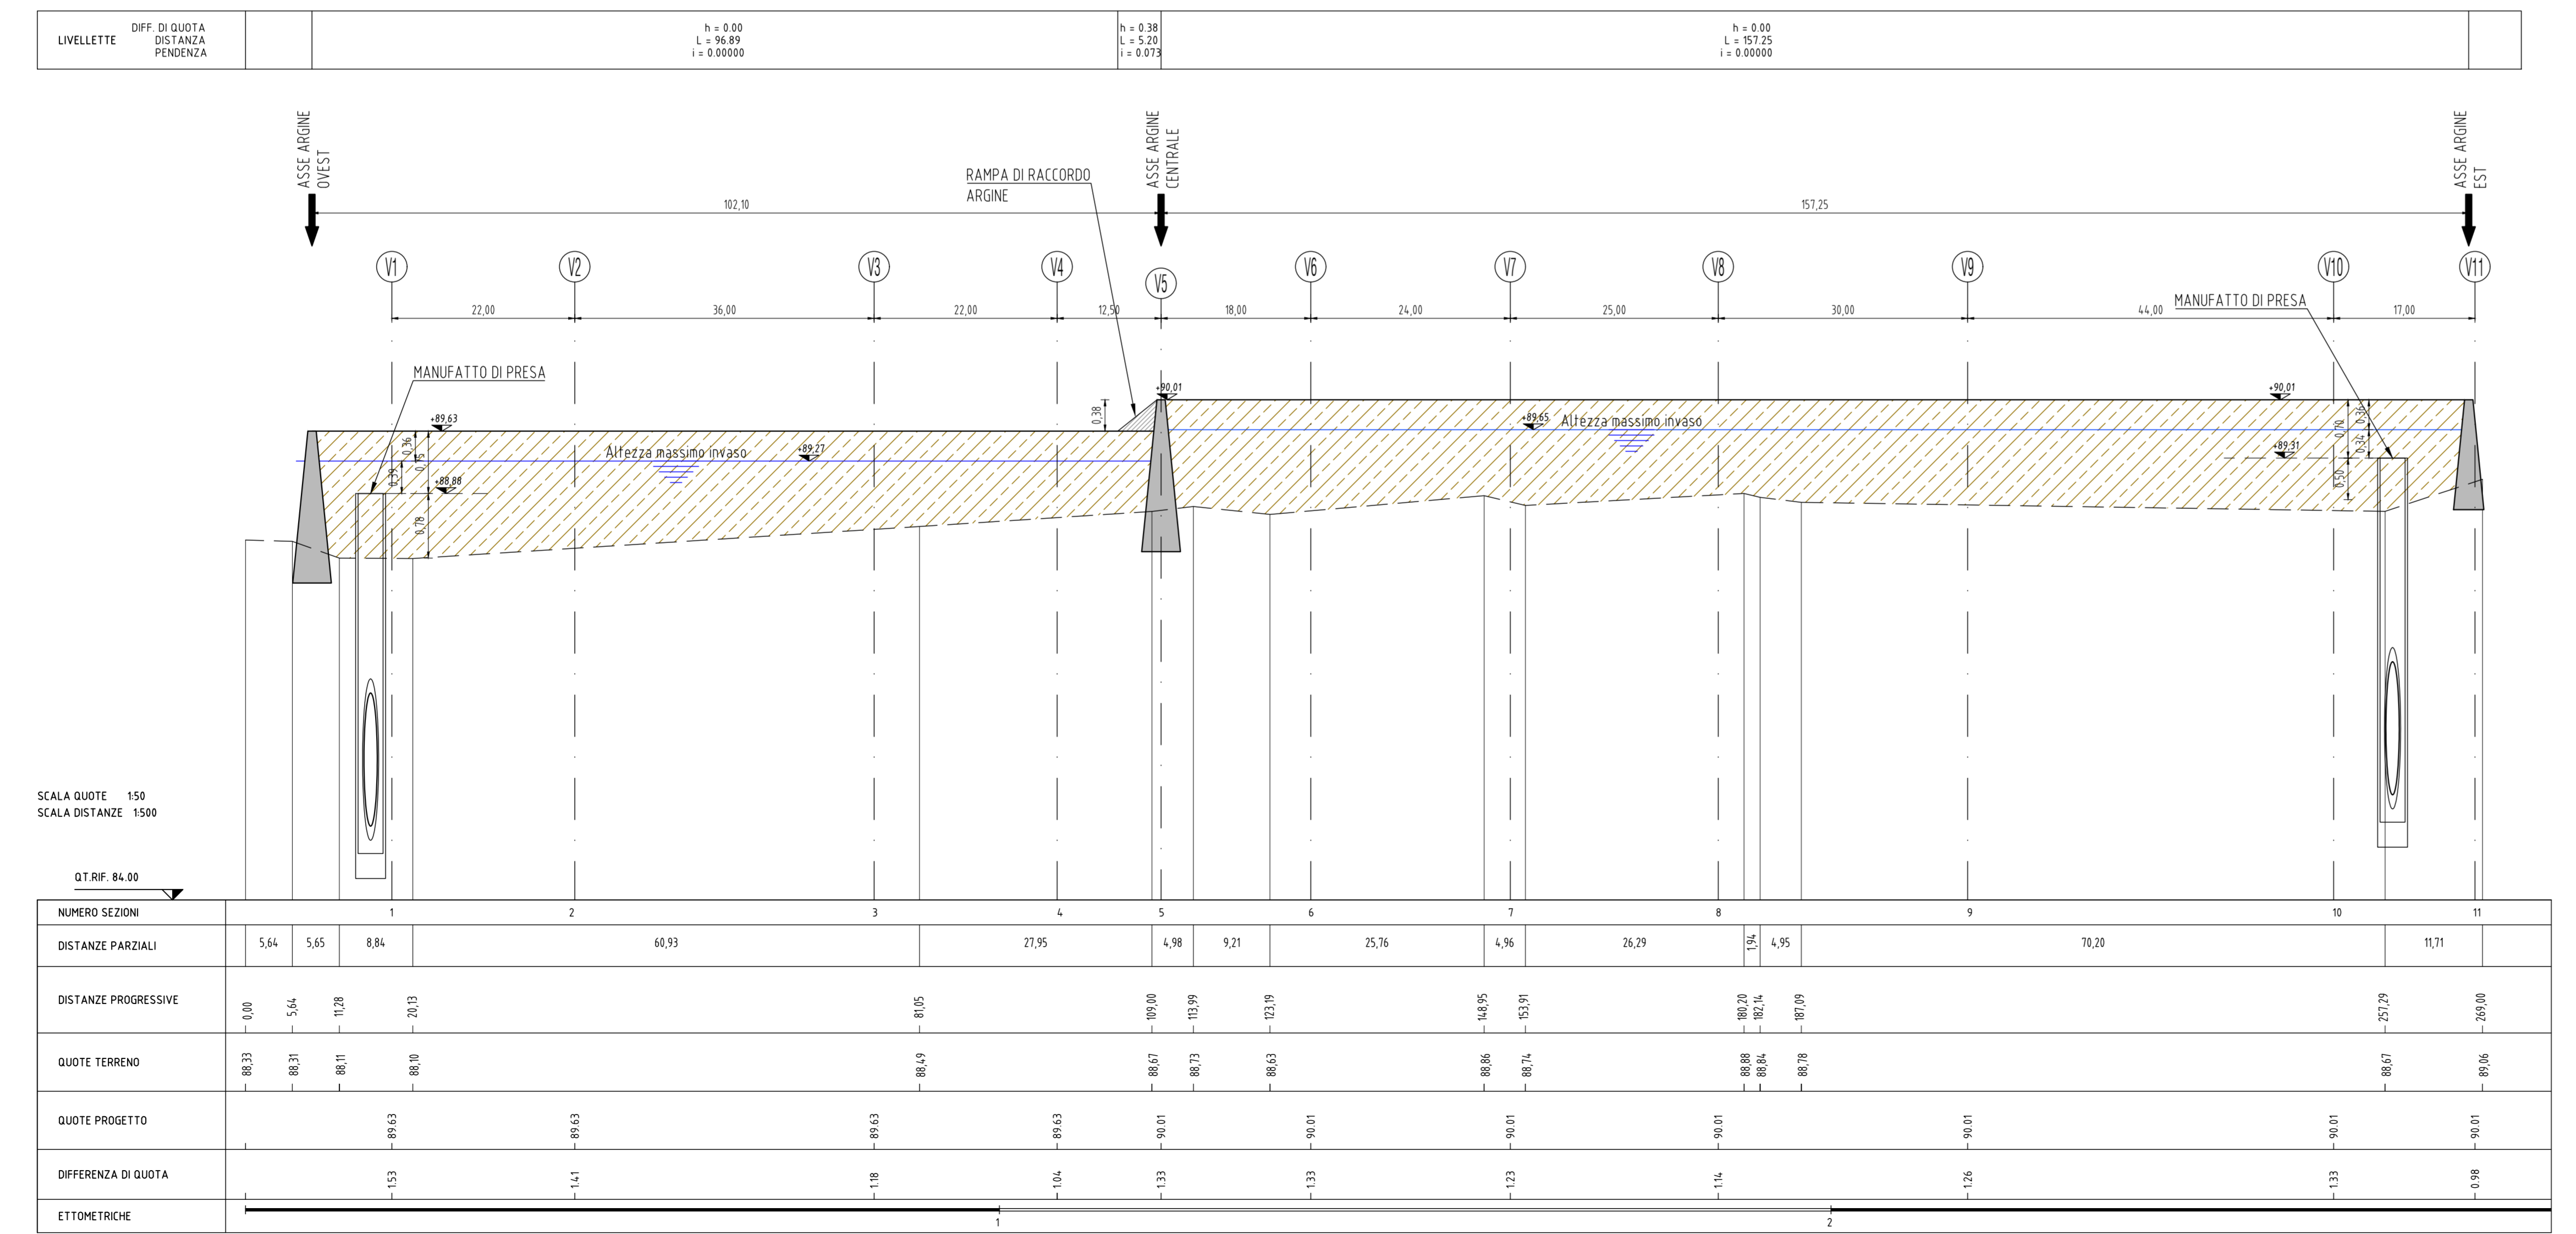

consorzio di bonifica
PIANURA FRIULANA

**PROGETTO GENERALE DI
FATTIBILITA' TECNICA ED ECONOMICA**

INTERVENTO URGENTE DI PROTEZIONE CIVILE PER LA
REALIZZAZIONE DI OPERE DI LAMINAZIONE DELLE PIENE
DEL TORRENTE LAVIA.
COMUNI DI CAMPOFORMIDO E PASIAN DI PRATO

3e PROFILI LONGITUDINALI ARGINI PARALLELI ALLA S.P.99
E SEZIONI TIPO

295-297

IL PROGETTISTA
Ing. Massimo Canali

Redazione a cura
Servizio tecnico consorziale

REV. N°	DESCRIZIONE	DATA	REDATTO	CONTROLLATO	APPROVATO
3	-	-	-	-	-
2	-	-	-	-	-
1	-	28-04-2016	-	-	-

A TERMINI DI LEGGE IL CONSOZIO DI BONIFICA PIANURA FRIULANA CONSERVA QUESTO DOCUMENTO RISERVATO CON DIVIETO PER CHIUNQUE DI RIPRODURLO O RENDERSI NOTO A TERZI, IN TUTTO O IN PARTE, SENZA SPECIFICA AUTORIZZAZIONE SCRITTA.