


SEZIONI TIPO
Scala 1:50

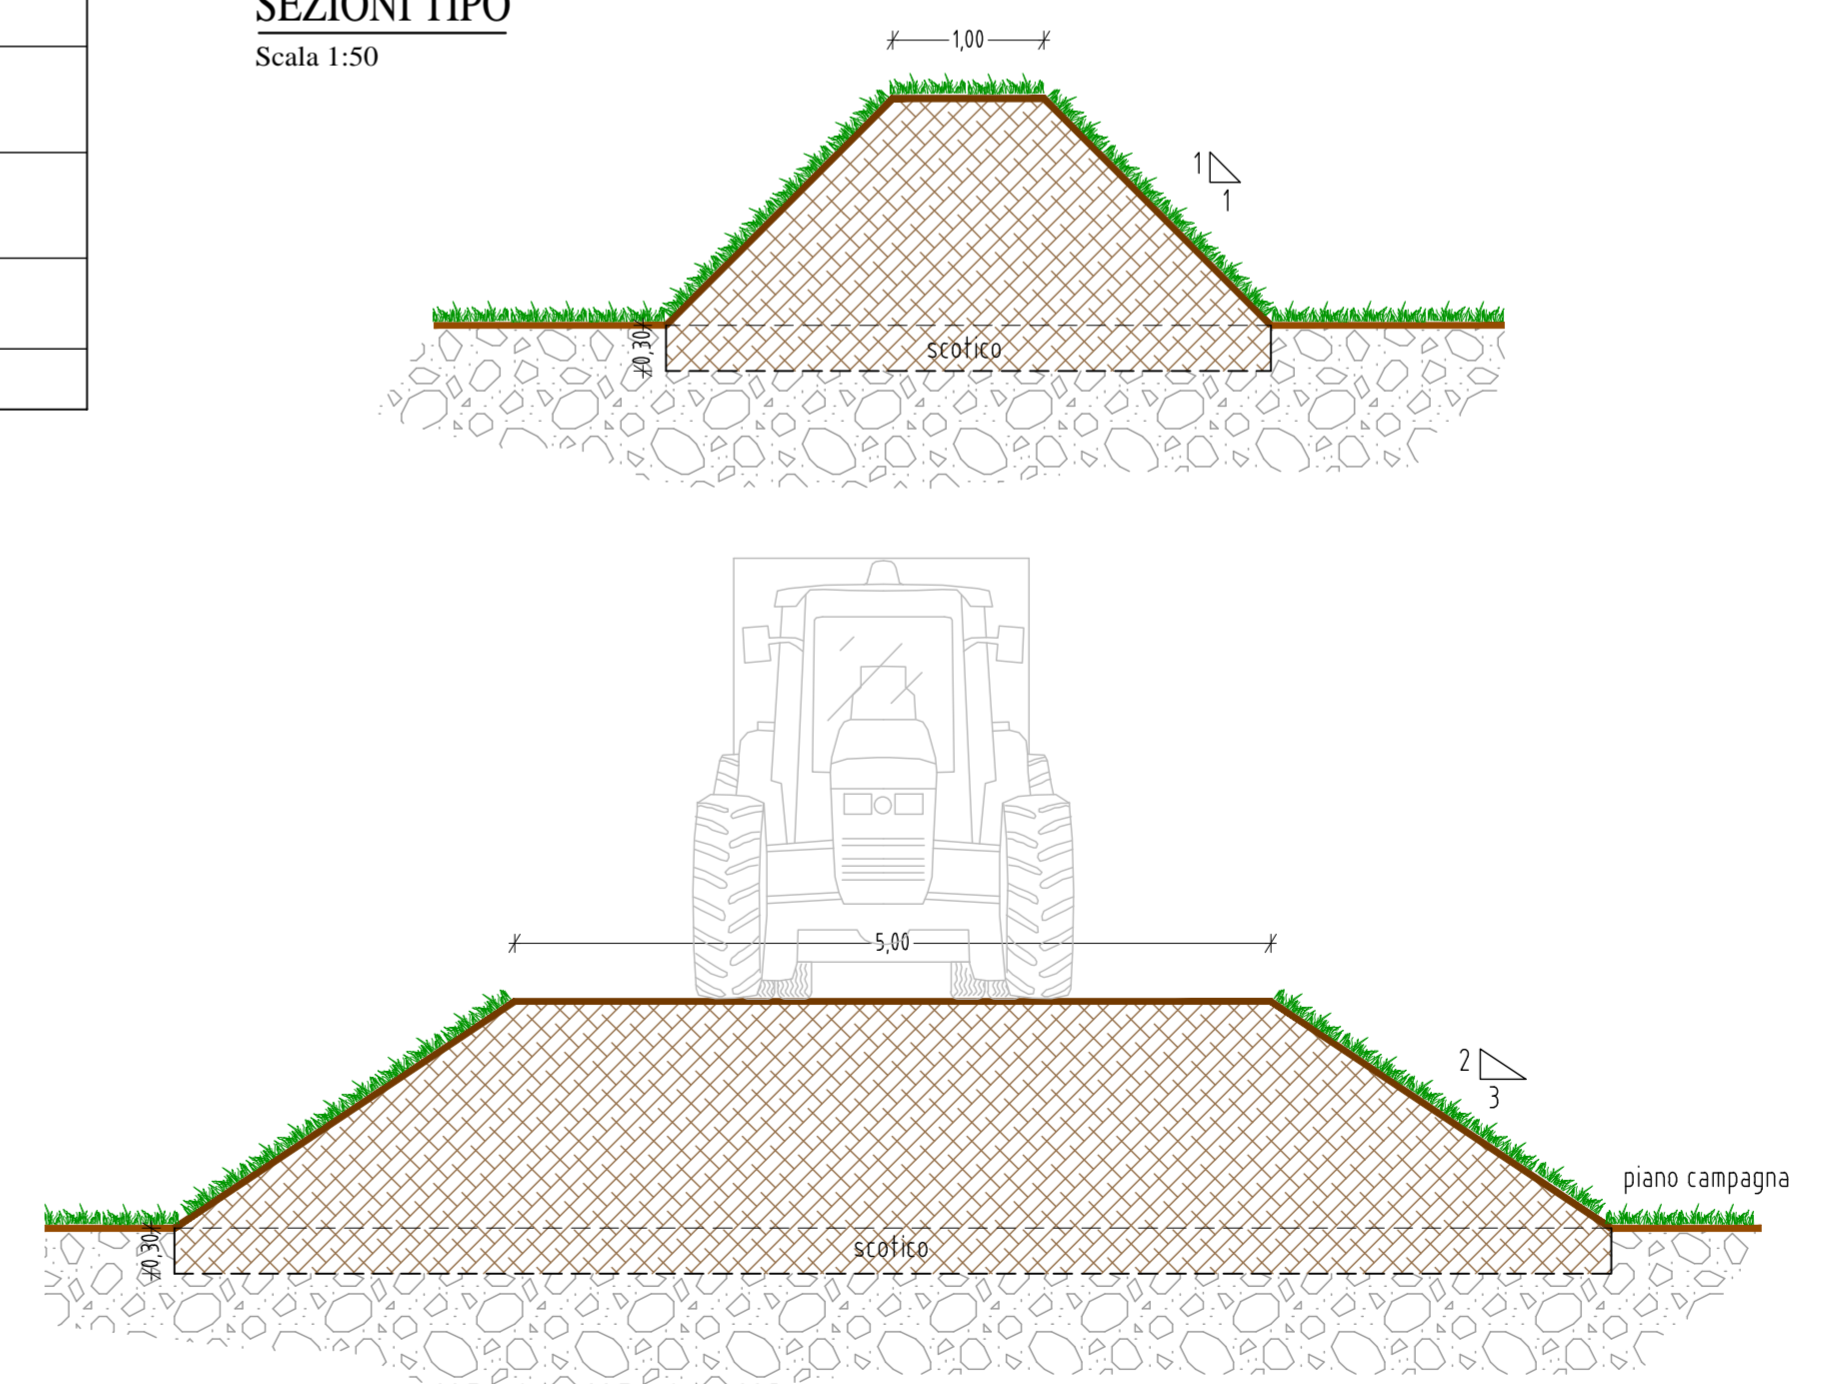

consorzio di bonifica
PIANURA FRIULANA

PROGETTO GENERALE DI
FATTIBILITA' TECNICA ED ECONOMICA

INTERVENTO URGENTE DI PROTEZIONE CIVILE PER LA
REALIZZAZIONE DI OPERE DI LAMINAZIONE DELLE PIENE
DEL TORRENTE LAVIA.
COMUNI DI CAMPOFORMIDO E PASIAN DI PRATO

3F PROFILI LONGITUDINALI ARGINI TRASVERSALI ALLA S.P.99
E SEZIONI TIPO

295-297

IL PROGETTISTA
Ing. Massimo Canali

Redazione a cura
Servizio tecnico consorziale

REV. N°	DESCRIZIONE	DATA	REDATTO	CONTROLLATO	APPROVATO
3					
2	Aggiornamento	26-04-2018			
1		28-04-2016			

A TERMINE DI LEGGE IL CONSORZIO DI BONIFICA PIANURA FRIULANA CONSIDERA QUESTO DOCUMENTO RISERVATO CON DIVIETO PER CHIENQUE DI RIPRODURLO O DI RENDERSI NOTO A TERZI, IN TUTTO O IN PARTE, SENZA SPECIFICA AUTORIZZAZIONE SCRITTA.