ARGINI TRASVERSALI ALLA S.P.99

PT1 - Profilo argine ad ovest

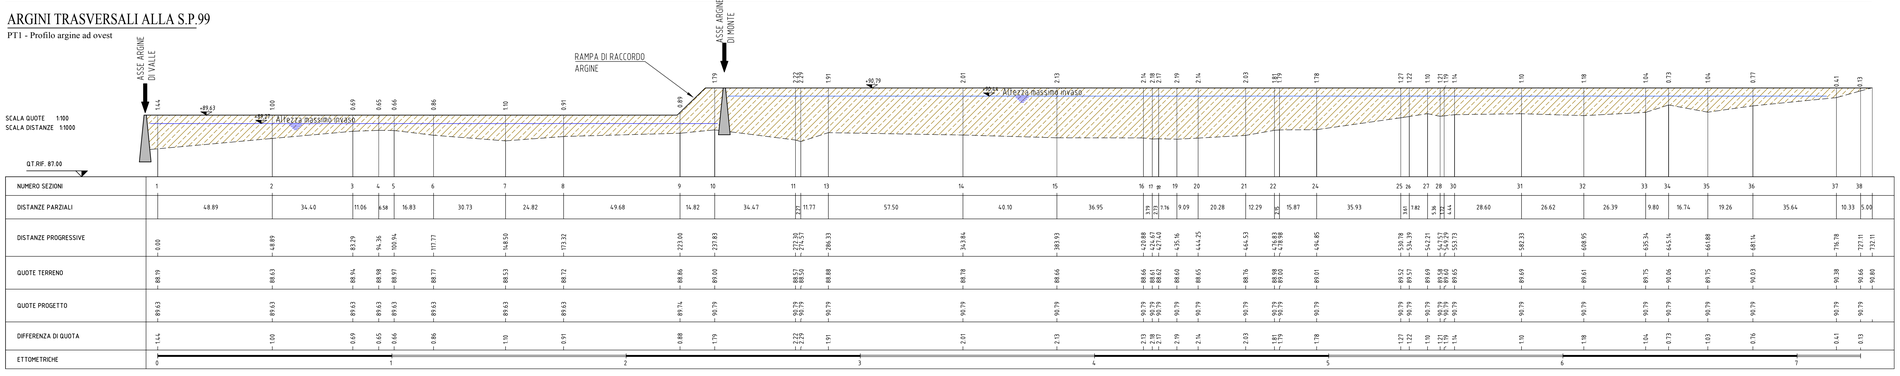

ARGINI TRASVERSALI ALLA S.P.99

PT2 - Profilo argine centrale

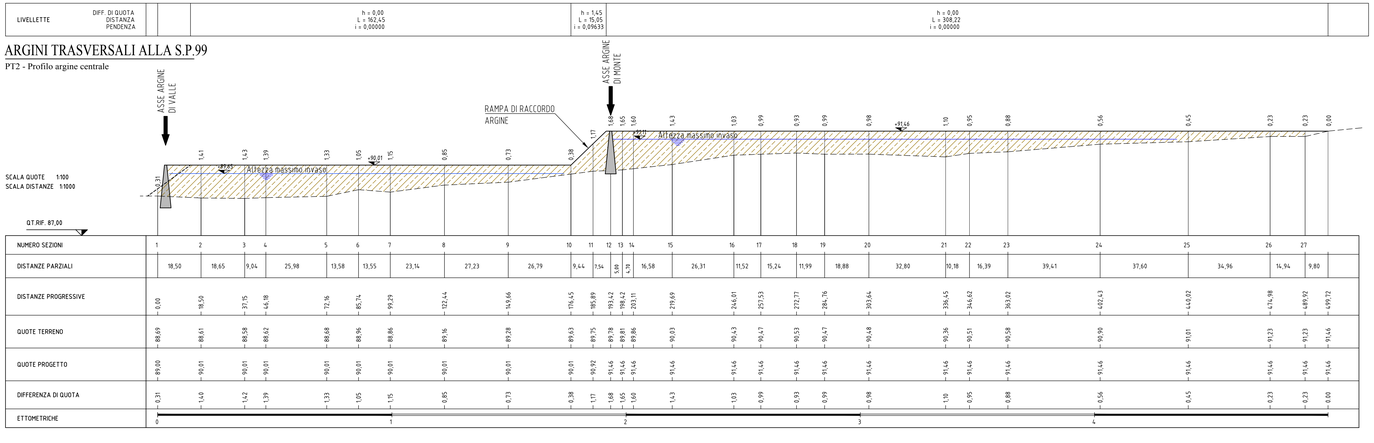

ARGINI TRASVERSALI ALLA S.P.99

PT3 - Profilo argine ad est

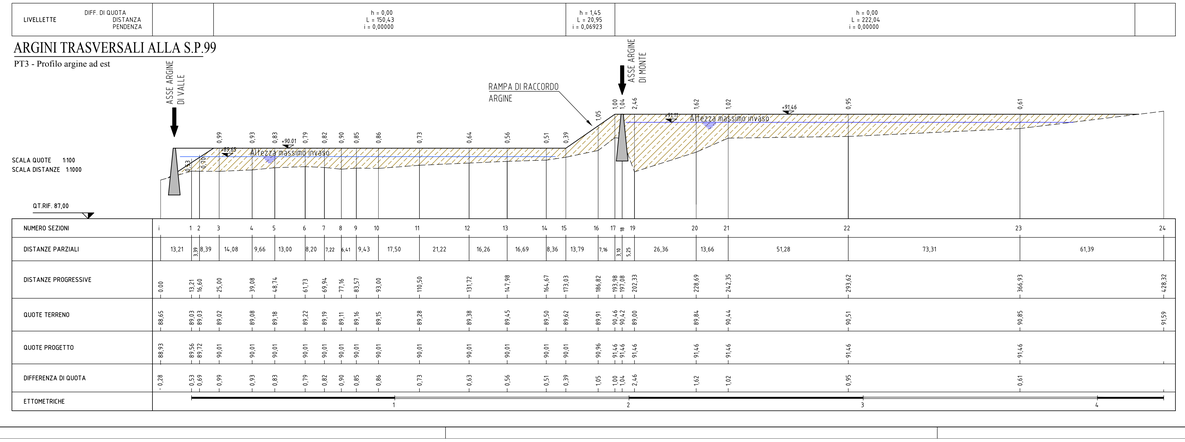

SEZIONI TIPO

Scala 1:50

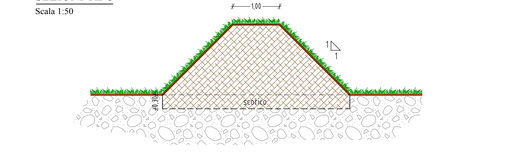

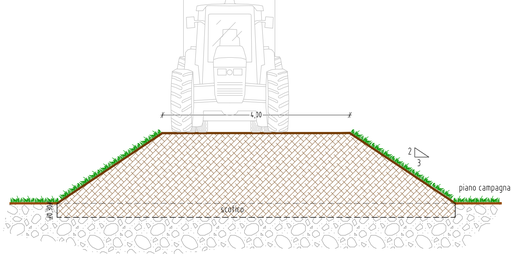

consorzio di bonifica
PIANURA FRIULANA

PROGETTO GENERALE DI FATTIBILITA' TECNICA ED ECONOMICA

INTERVENTO URGENTE DI PROTEZIONE CIVILE PER LA REALIZZAZIONE DI OPERE DI LAMINAZIONE DELLE PIENE DEL TORRENTE LAVIA.
COMUNI DI CAMPOFORMIDO E PASIAN DI PRATO

3f PROFILI LONGITUDINALI ARGINI TRASVERSALI ALLA S.P.99 E SEZIONI TIPO

295-297

IL PROGETTISTA

Ing. Massimo Canali

Redazione a cura
Servizio tecnico consorziale

REV.N°	DESCRIZIONE	DATA	REDATTO	CONTROLLATO	APPROVATO
3	-	-	-	-	-
2	-	-	-	-	-
1		28-04-2016	-	-	-

A TERMINI DI LEGGE IL CONSORZIO DI BONIFICA PIANURA FRIULANA CONSIDERA QUESTO DOCUMENTO RISERVATO CON DIVIETO PER CHIUNQUE DI RIPRODURLO O DI RENDERLO NOTO A TERZI, IN TUTTO O IN PARTE, SENZA SPECIFICA AUTORIZZAZIONE SCRITTA