


517

Progettazione a cura del
Raggruppamento Temporaneo
di Professionisti:
D'Orlando Engineering S.r.l.
di Udine (mandatario)
Dr. Giorgio Marchionni Andrea
di Udine (mandatario)
Dr. Ing. Luca de Cilla
di Remanzacco UD (mandante)



REV.	DESCRIZIONE	DATA	REDAZIONE	CONTROLLATO	APPROVATO
1		03/11/2017	CG	CG	CG
2					
3					

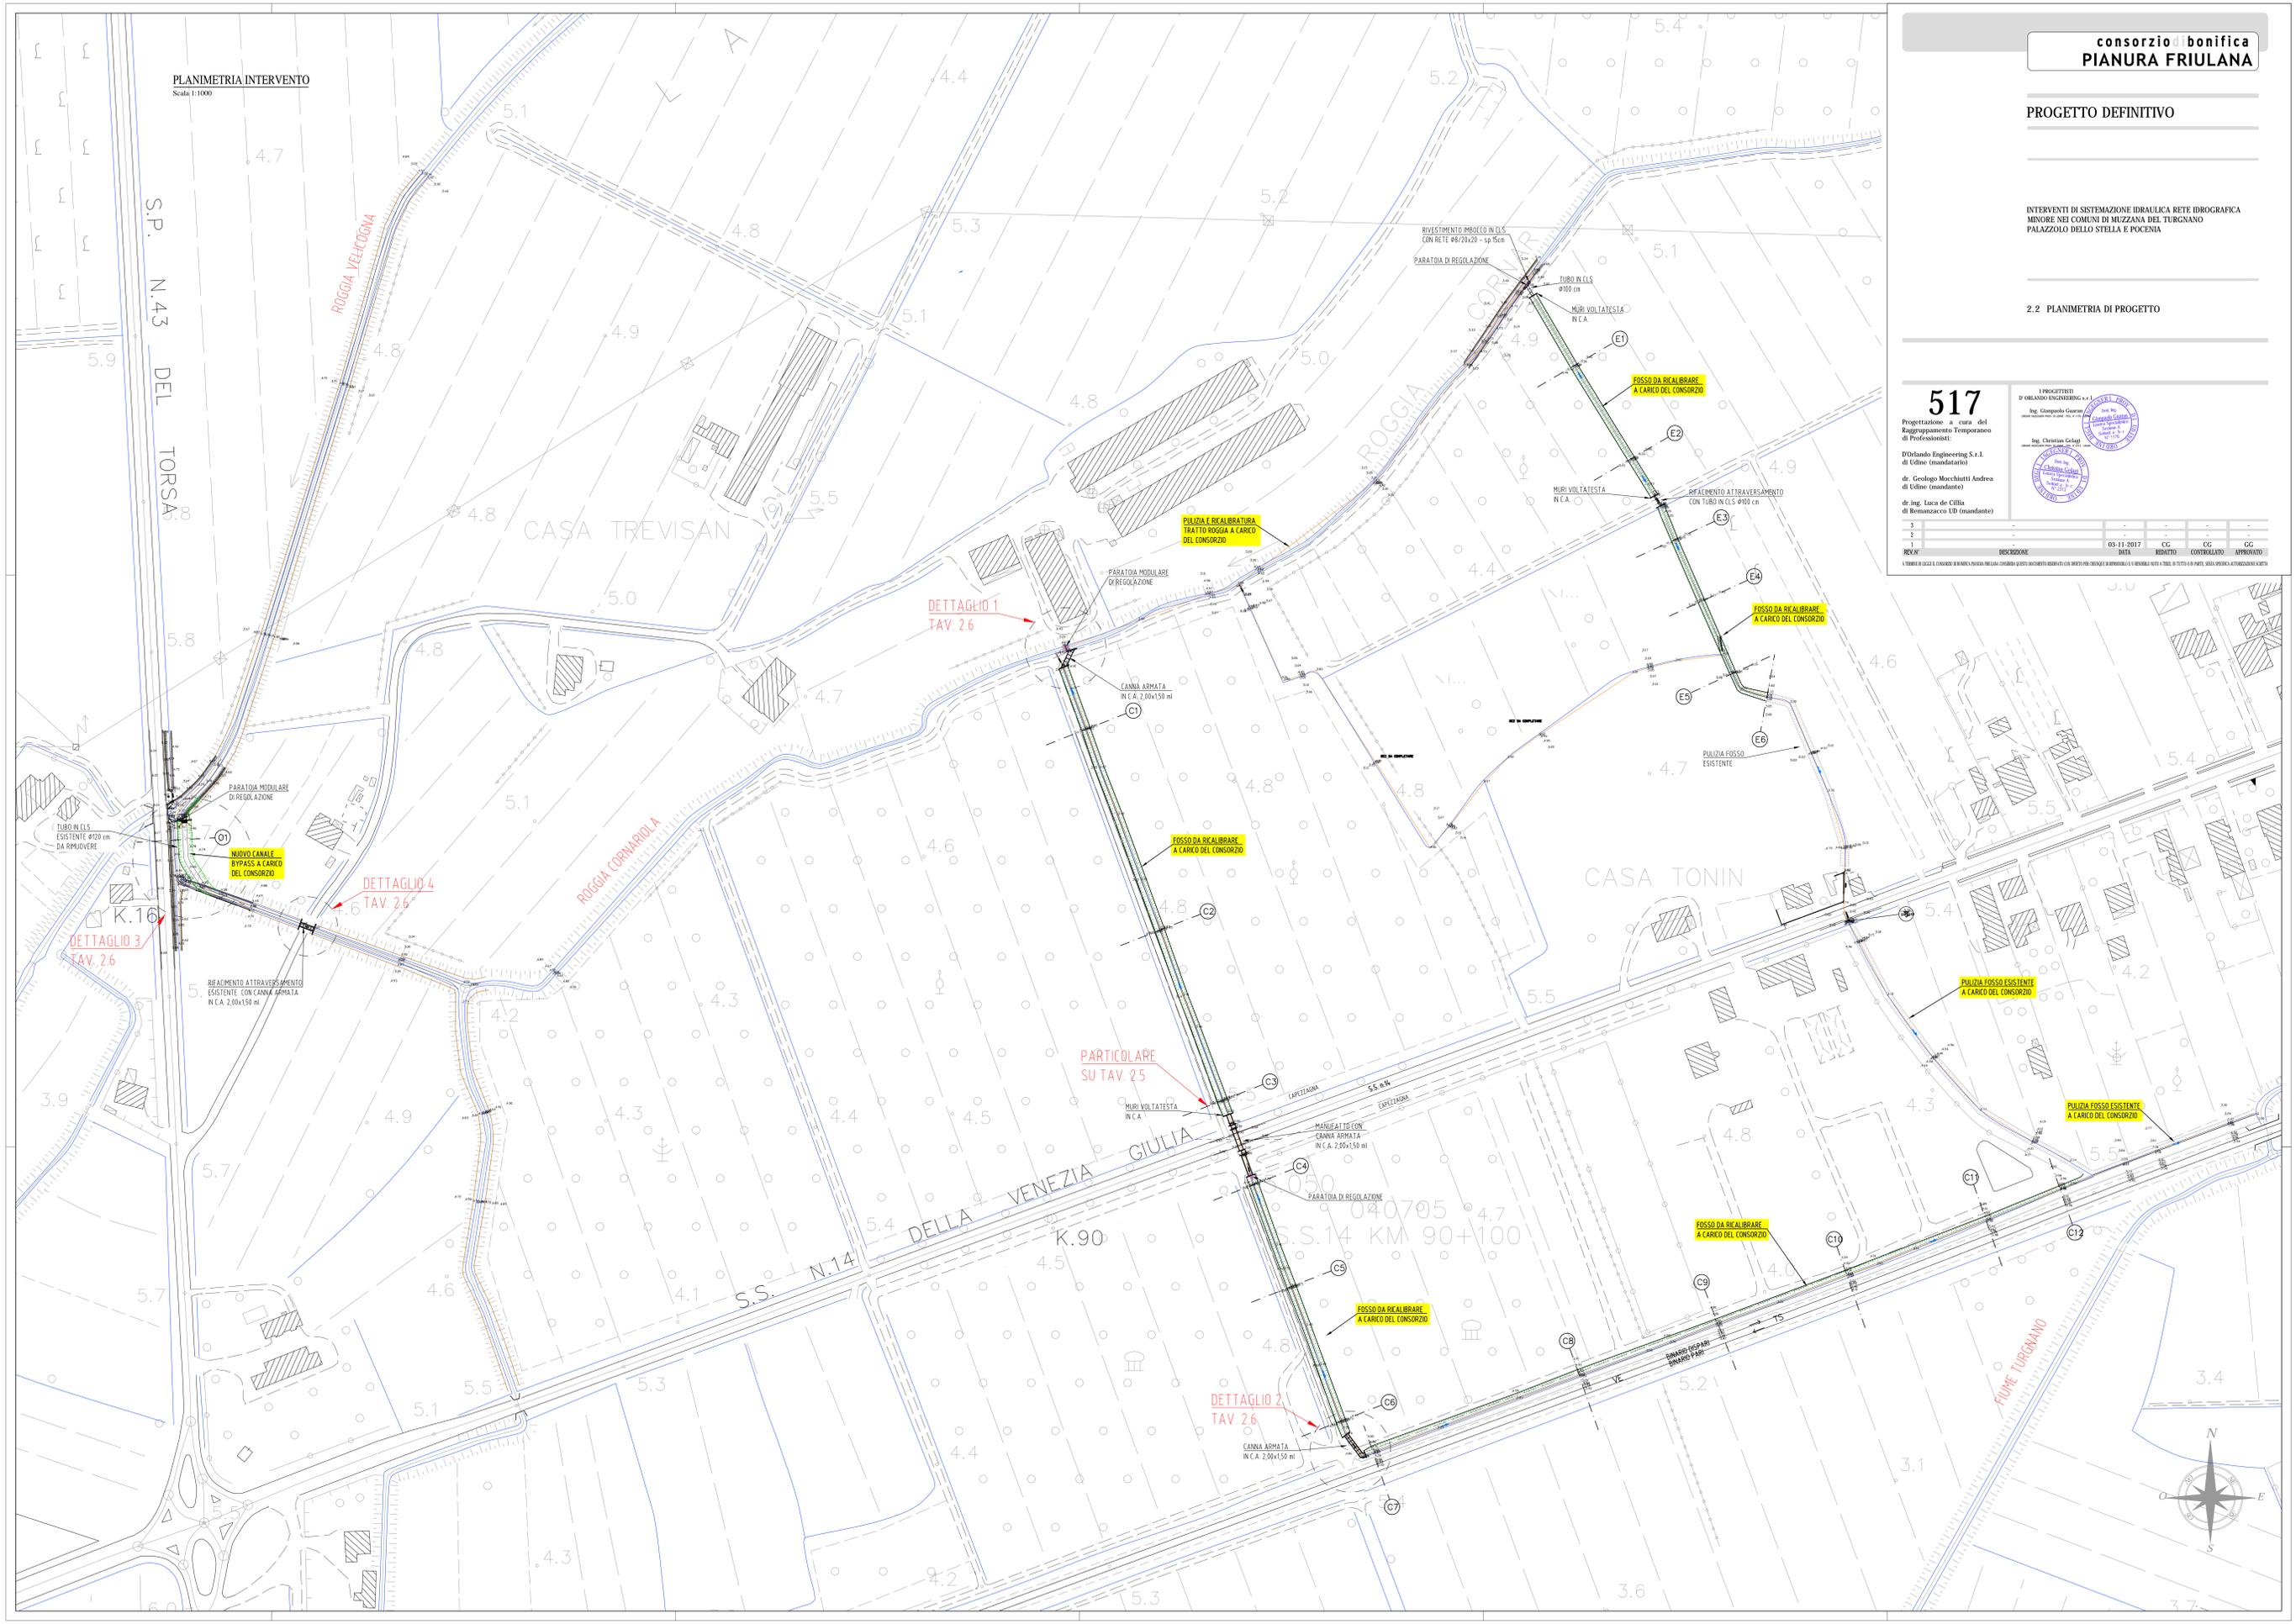

PLANIMETRIA INTERVENTO
Scala 1:1000

DETTAGLIO 1
TAV. 2.6

DETTAGLIO 4
TAV. 2.6

DETTAGLIO 3
TAV. 2.6

PARTICOLARE
SU TAV. 2.5

DETTAGLIO 2
TAV. 2.6