



SEZIONE LONGITUDINALE

Scala 1:100

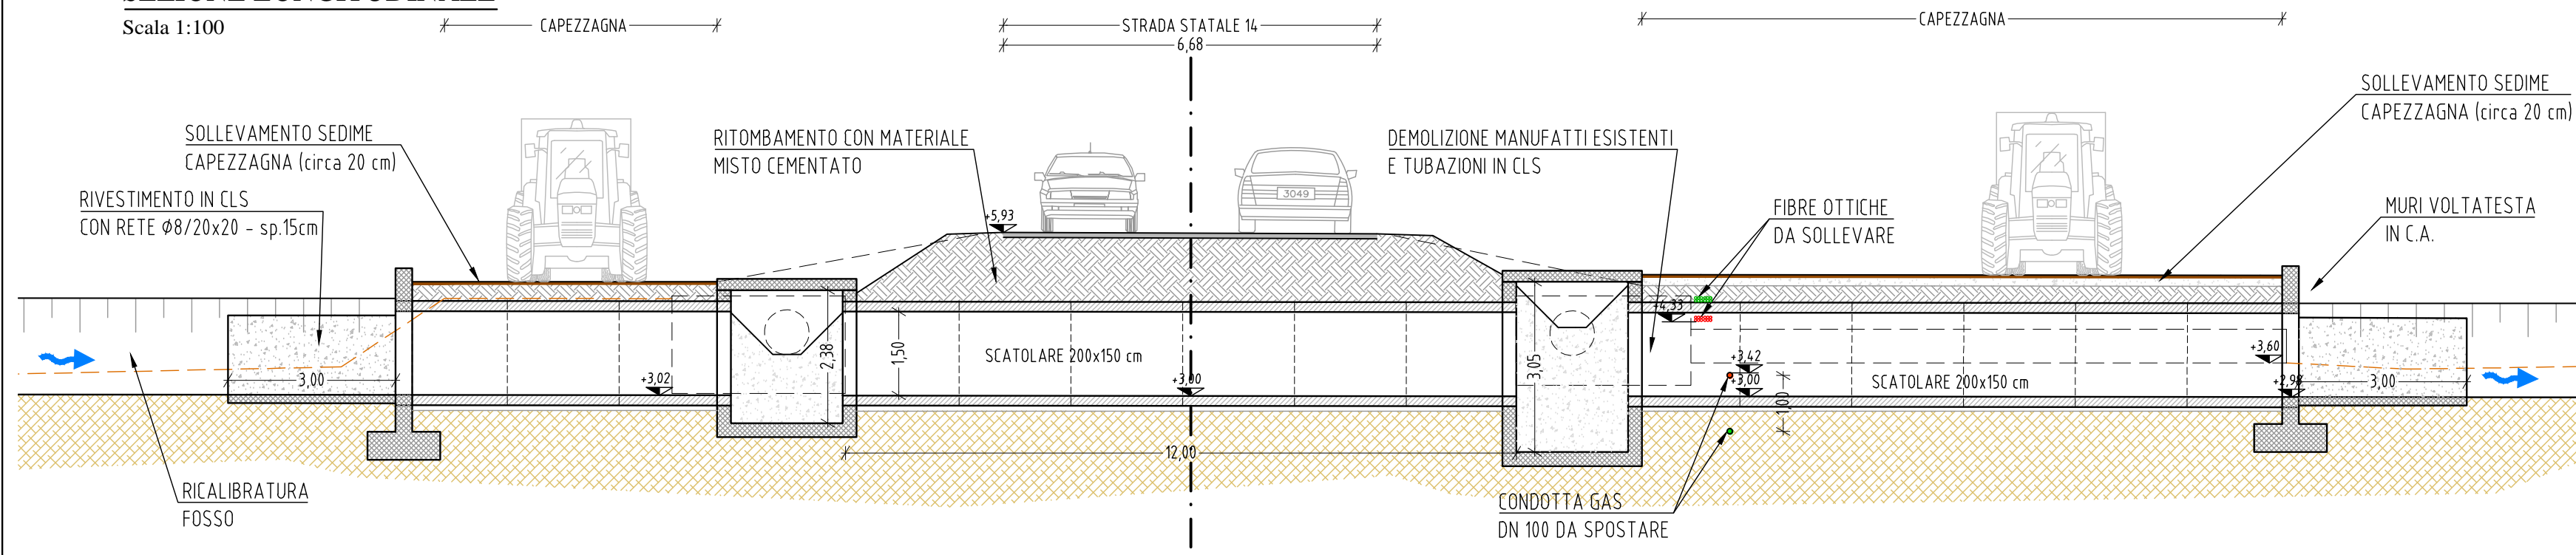


OPERE PROVVISORIALI - Sezione longitudinale

Scala 1:100

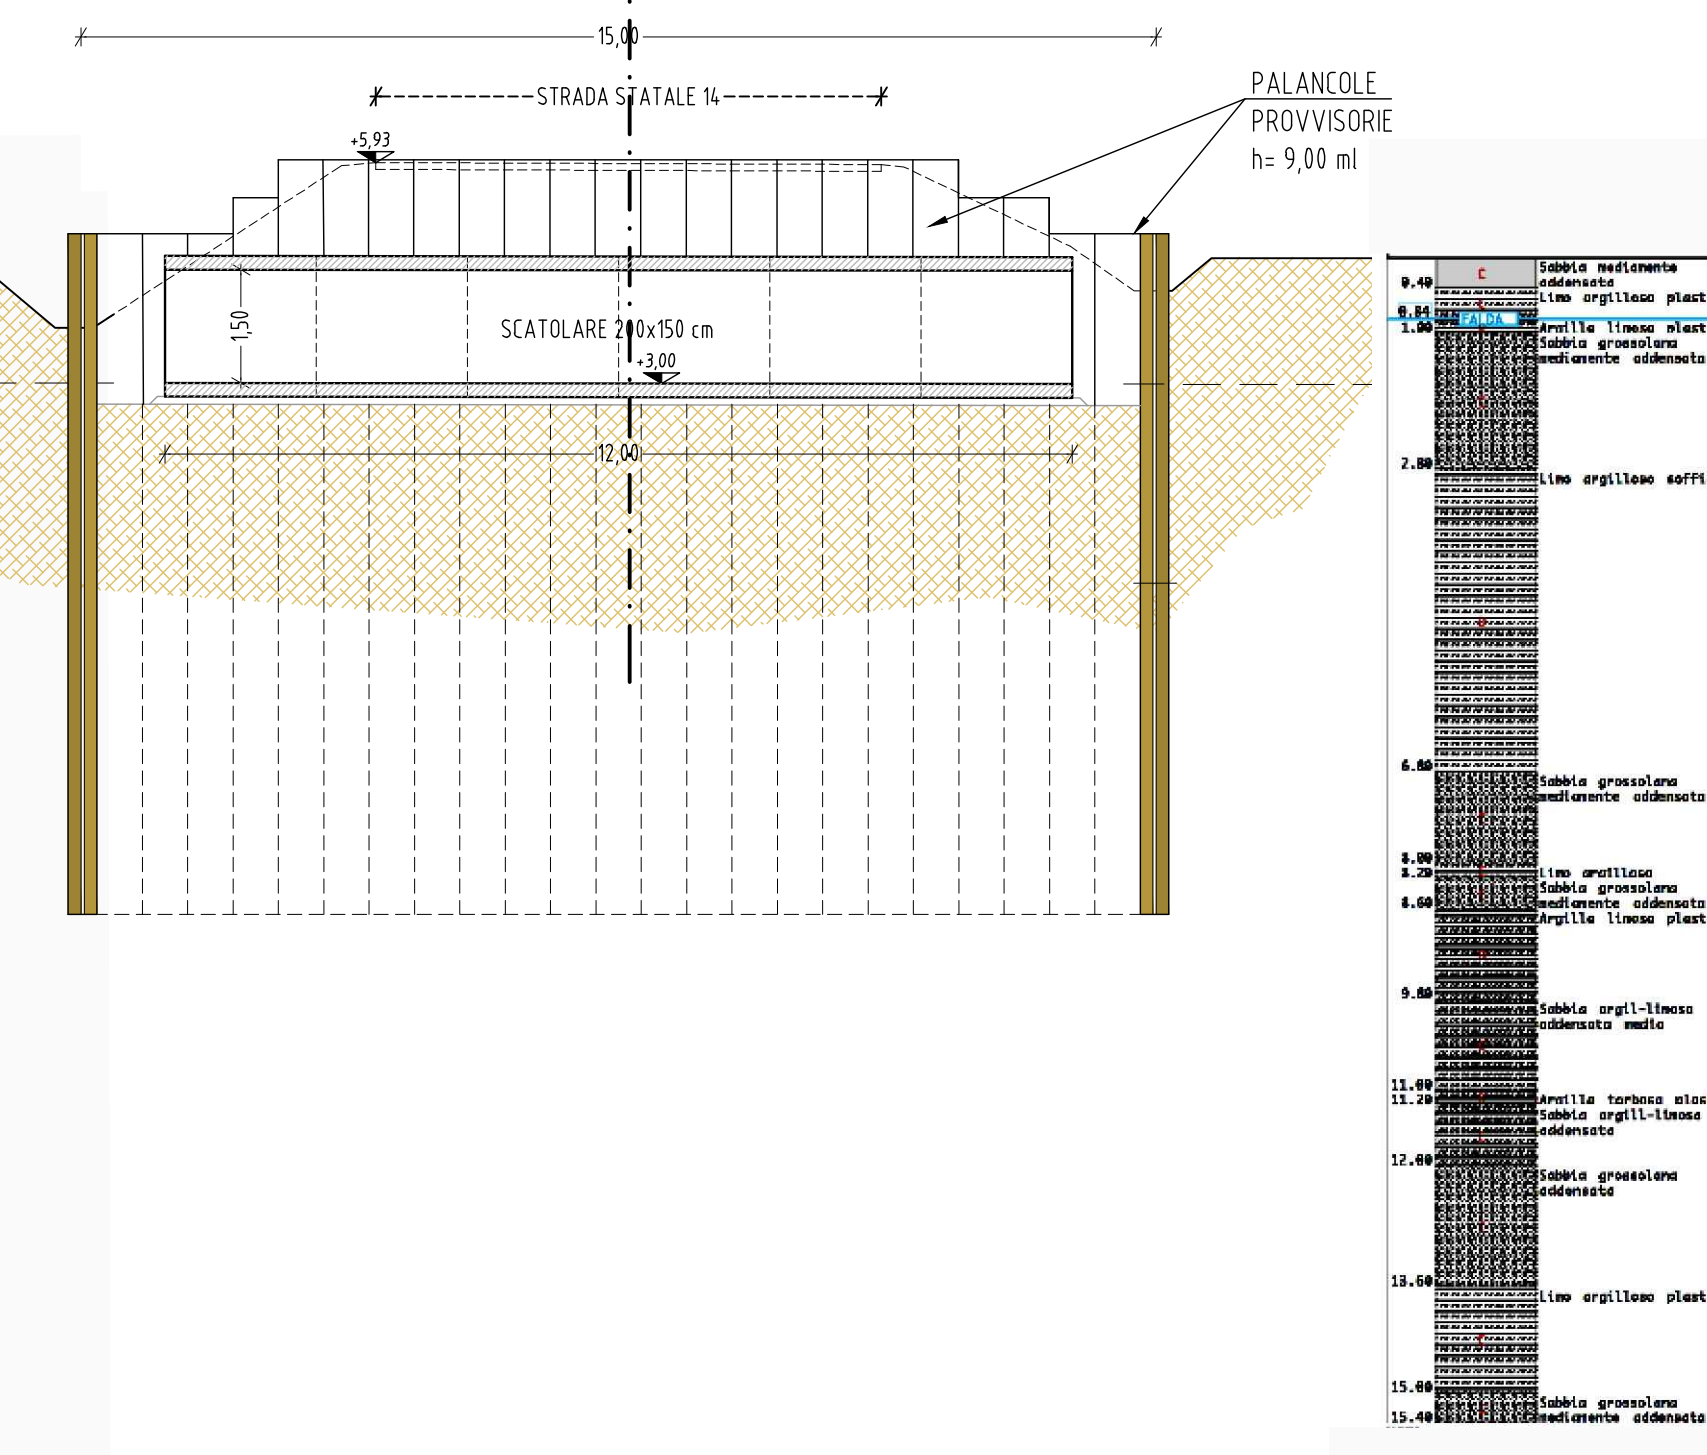


PLANIMETRIA ATTRAVERSAMENTO

Scala 1:200

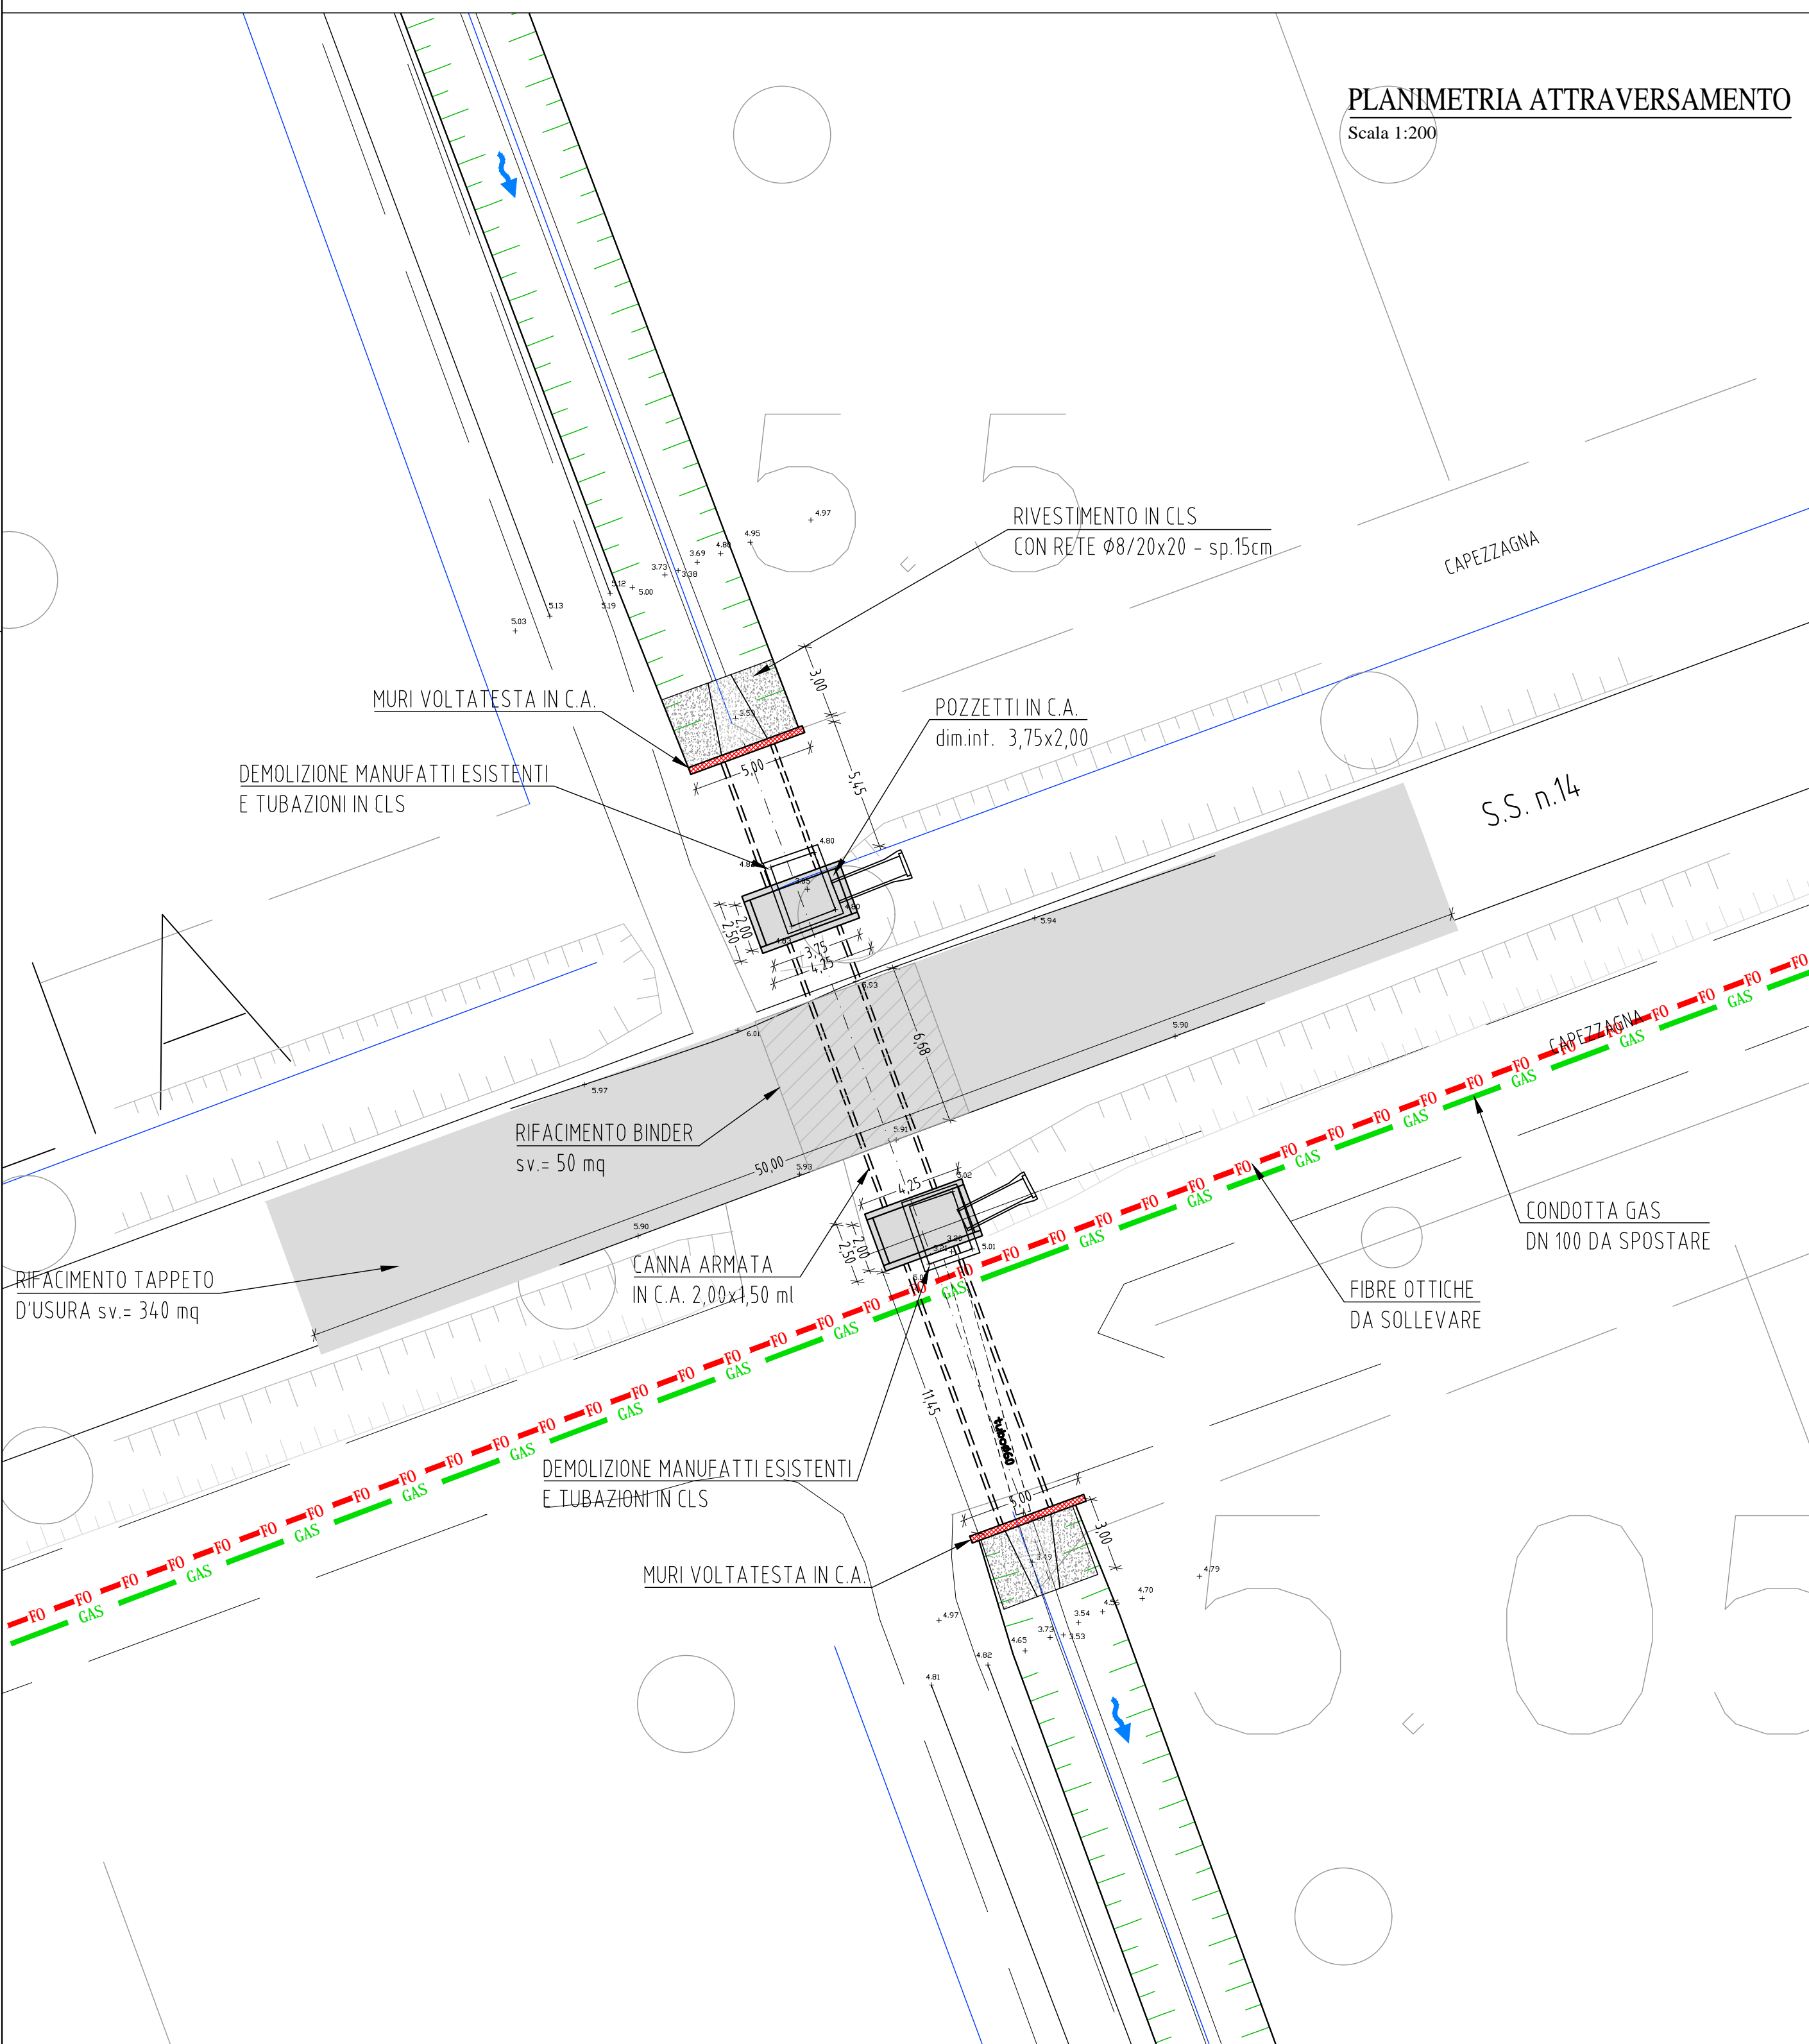


SEZIONE TRASVERSALE

Scala 1:100

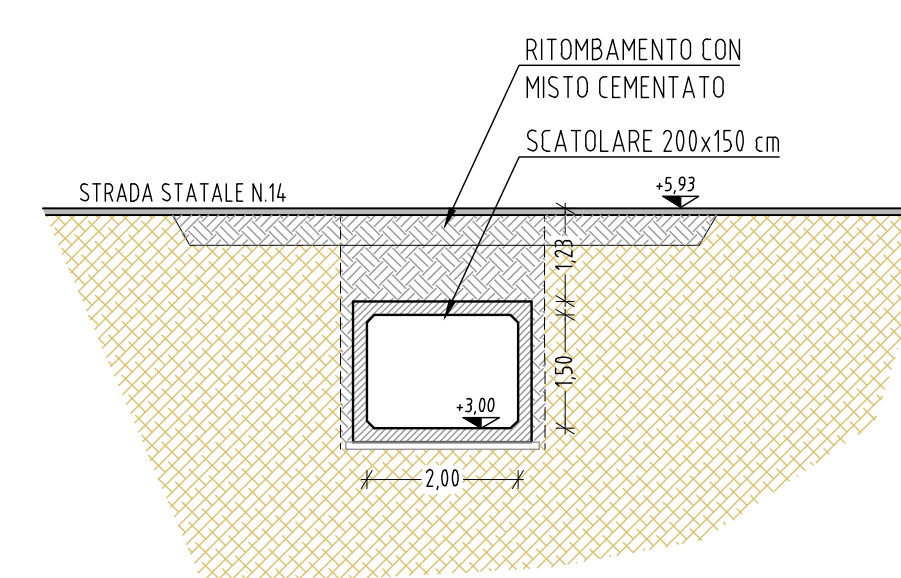

OPERE PROVVISORIALI - Sezione trasversale

Scala 1:50

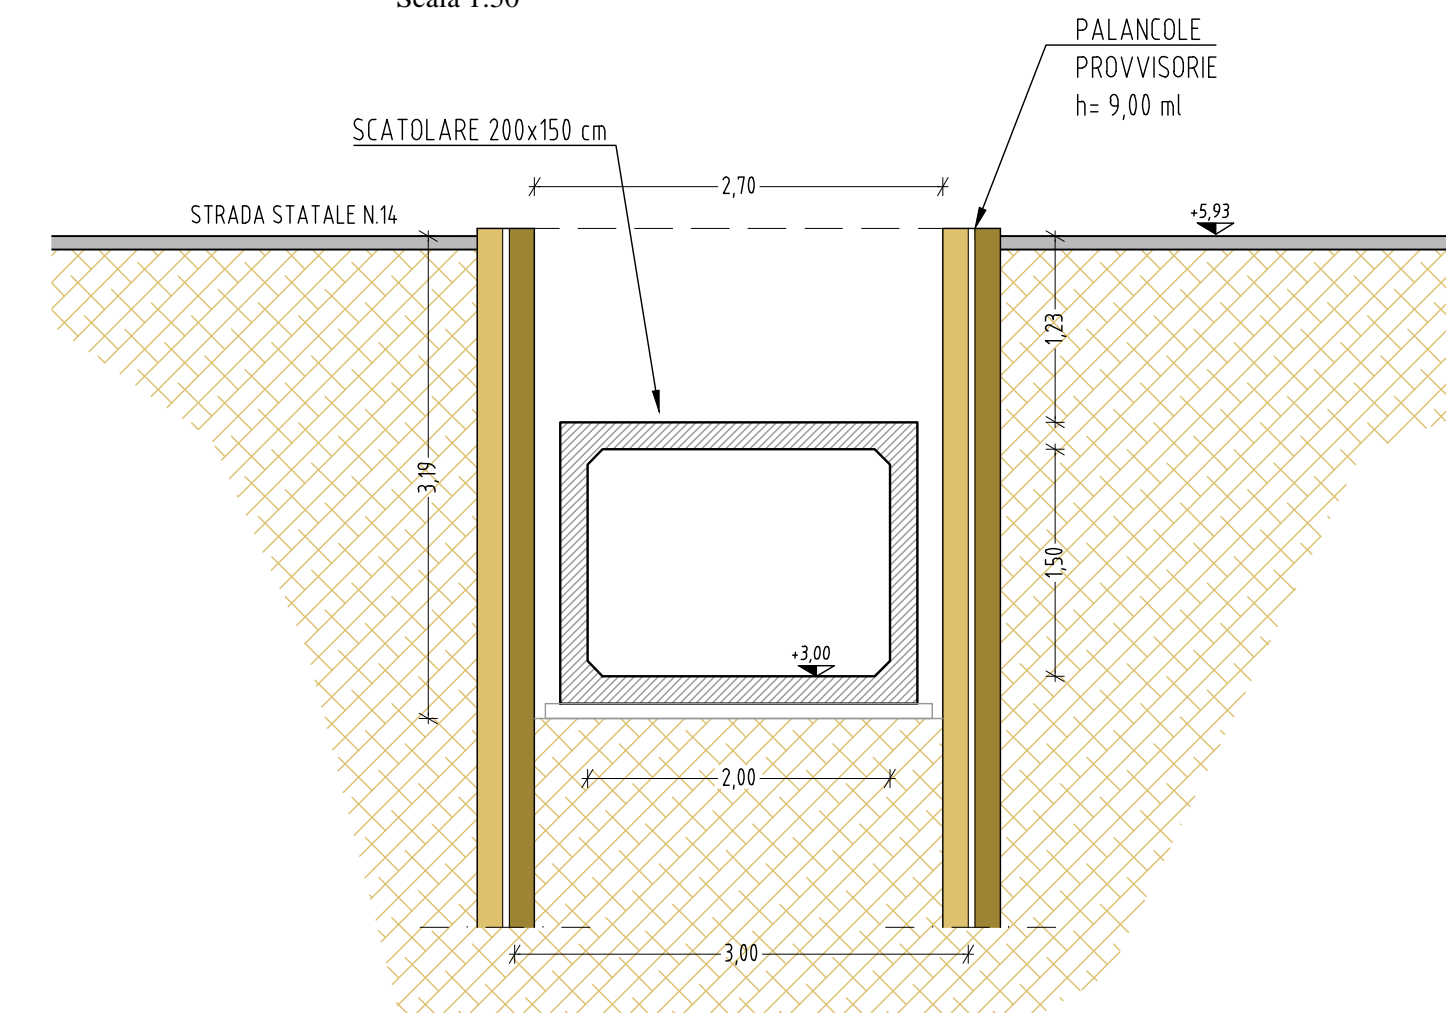

**consorzio di bonifica
PIANURA FRIULANA**

PROGETTO DEFINITIVO

INTERVENTI DI SISTEMAZIONE IDRICA RETE IDROGRAFICA
MINORE NEI COMUNI DI MUZZANA DEL TURGNANO
PALAZZOLO DELLO STELLA E POCENIA

**2.5 - MANUFATTO DI ATTRAVERSAMENTO SULLA
S.S. N.14 AL km 90+100**

517

Progettazione a cura del
Raggruppamento Temporaneo
di Professionisti:

D'Orlando Engineering S.r.l.
di Udine (mandatario)

dr. Geologo Mucchietti Andrea
di Udine (mandante)

dr.ing. Luca de Cillia
di Remanzacco UD (mandante)

I PROGETTISTI

D'ORLANDO ENGINEERING S.R.L.

Ing. Gianpaolo Guarani

Don. Ing. Gianpaolo Guarani

Laurea Specialistica

Scienze e Tecniche

Strutture e Opere d'arte

N° 5176

Ing. Christian Gelagi

Don. Ing. Christian Gelagi

Laurea Specialistica

Scienze e Tecniche

Strutture e Opere d'arte

N° 2373

REV. N°

DESCRIZIONE

DATA

CG

CG

CG

CG

CG

CG

CG

CG

CG

CG

CG

CG

CG

CG

CG

CG