



DETTAGLIO 3 - Paratoia su Velicogna

Scala 1:200 Pianta

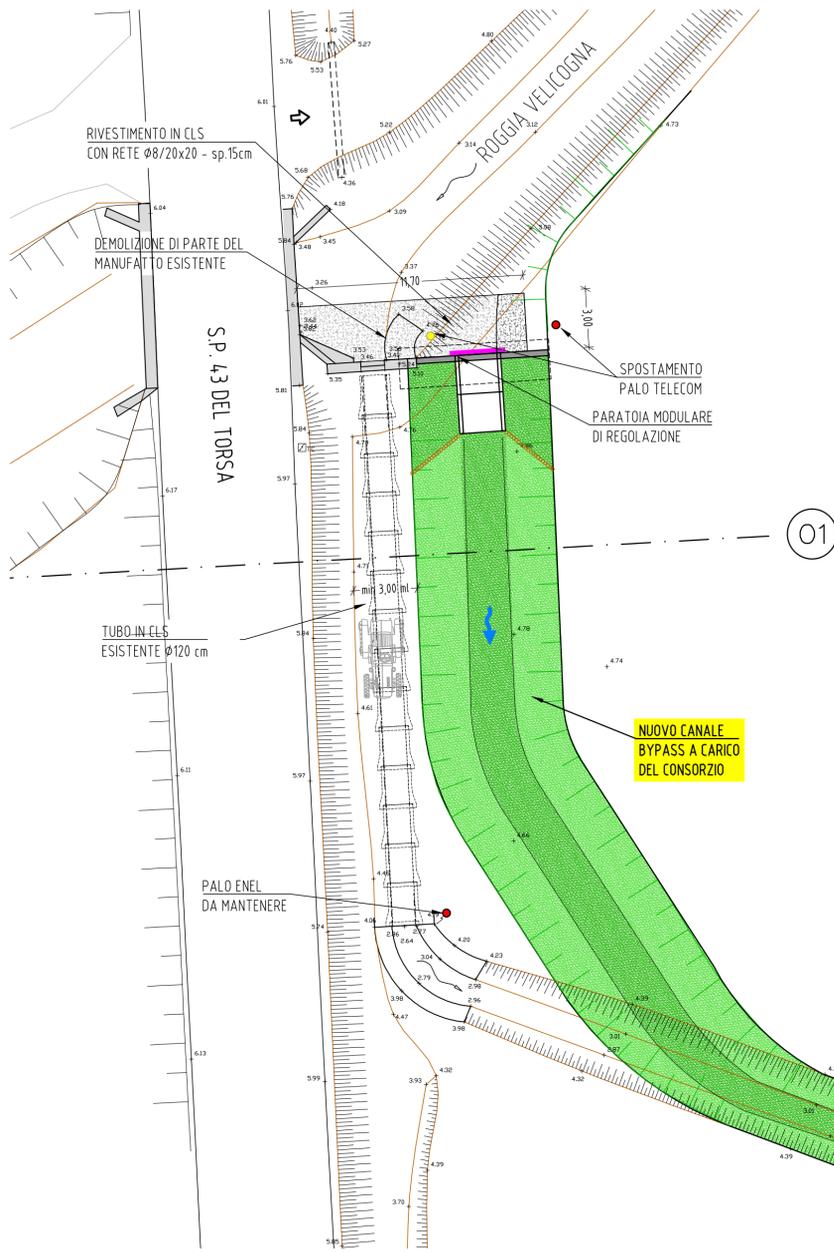


DETTAGLIO 3 - Paratoia su Velicogna

Scala 1:100 Prospetto sud

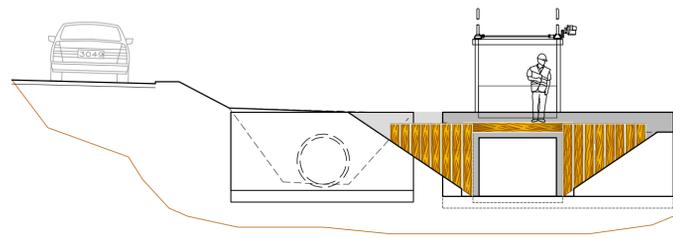


DETTAGLIO 1 - Presa fosso ovest

Scala 1:200

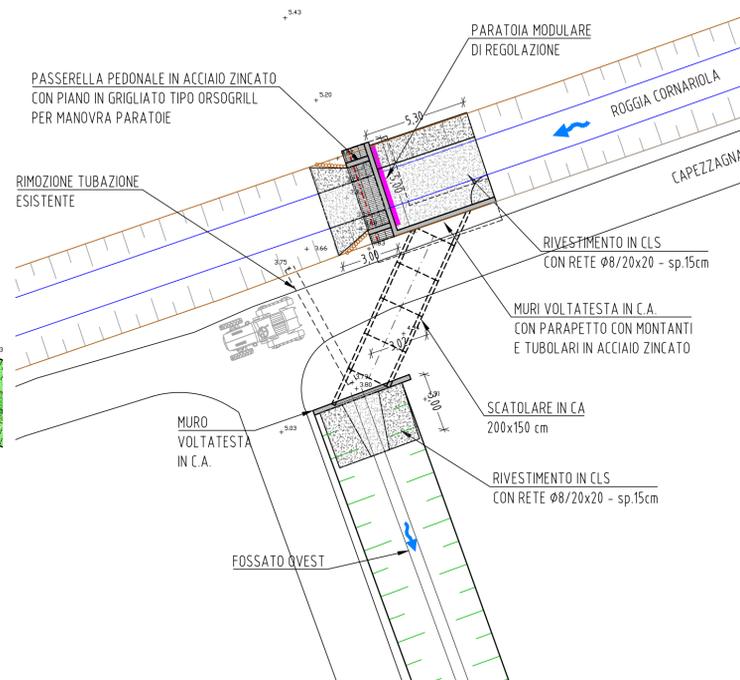


DETTAGLIO 2 - Fosso ovest

Scala 1:200

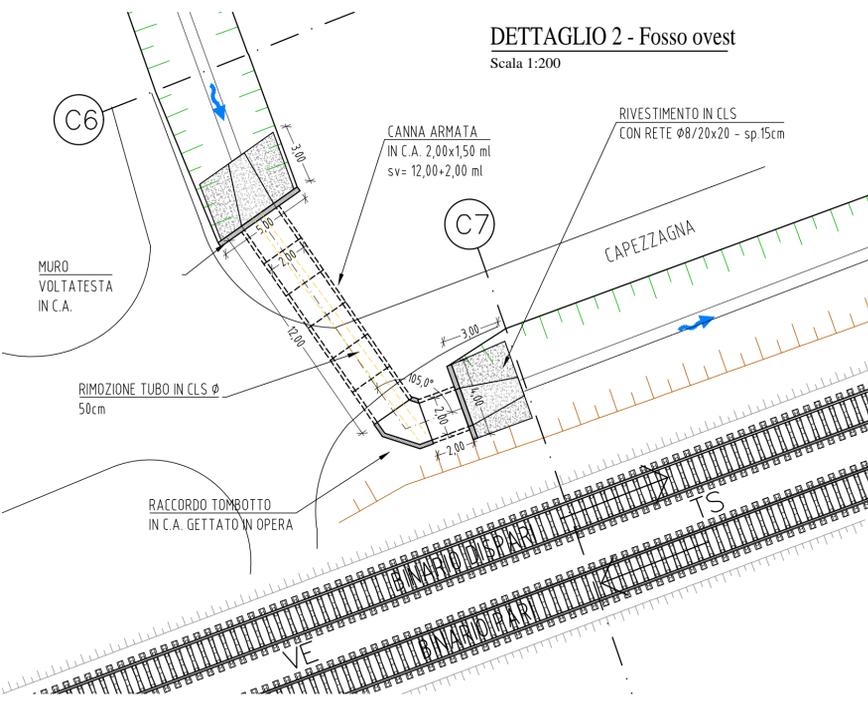


DETTAGLIO 4 - Attraversamento Velicogna

Scala 1:200

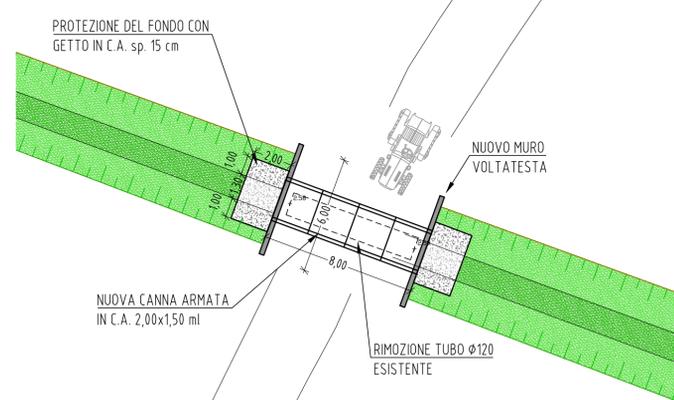


DETTAGLIO PARATOIE MODULARI

Scala 1:50

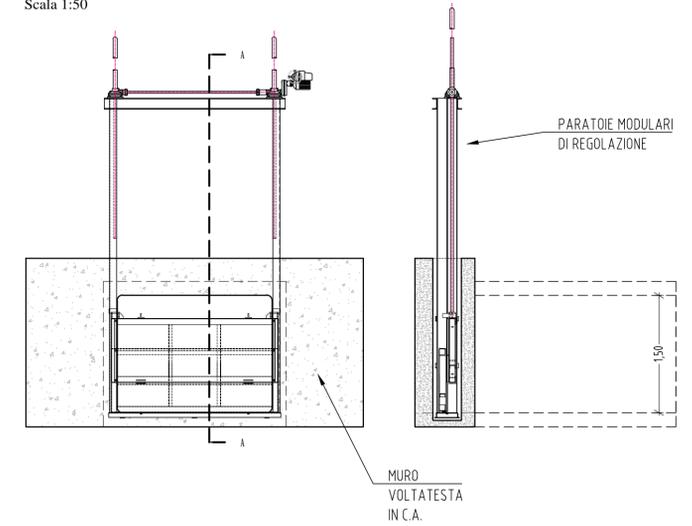

PARTICOLARE PASSERELLA DI SERVIZIO

Scala 1:50

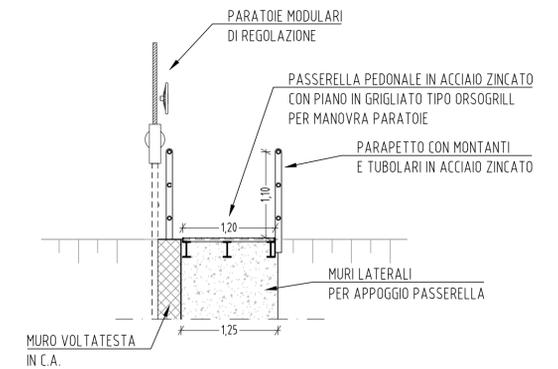

**consorzio di bonifica
PIANURA FRIULANA**

PROGETTO DEFINITIVO

INTERVENTI DI SISTEMAZIONE IDRAGICA RETE IDROGRAFICA
MINORE NEI COMUNI DI MUZZANA DEL TURGNANO
PALAZZOLO DELLO STELLA E POCENIA

2.6 PARTICOLARI COSTRUTTIVI

517

Progettazione a cura del
Raggruppamento Temporaneo
di Professionisti:

D'Orlando Engineering S.r.l.
di Udine (mandatario)

dr. Geologo Mocchiutti Andrea
di Udine (mandante)

dr. ing. Luca de Cillia
di Remanzacco UD (mandante)

I PROGETTISTI
D'ORLANDO ENGINEERING S.R.L.

Ing. Gianpaolo Guarani
DOPIRE INCLASSE PERIOD. DI UDINE - POS. N° 1176

Ing. Christian Gelagi
DOPIRE INCLASSE PERIOD. DI UDINE - POS. N° 1176

Ing. Christian Gelagi
DOPIRE INCLASSE PERIOD. DI UDINE - POS. N° 1176

REV. N°	DESCRIZIONE	DATA	CG	CG	GG
3					
2					
1		03-11-2017	CG	CG	GG
			REDDATTO	CONTROLLATO	APPROVATO

A TERMINO DI LEGGE IL CONSORZIO DI BONIFICA PIANURA FRIULANA CONSIDERA QUESTO DOCUMENTO RISERVATO CON DIVIETO PER CHIUNQUE DI RIPRODURLO E/O RENDERSI NOTO A TERZI, IN TUTTO O IN PARTE, SENZA SPECIFICA AUTORIZZAZIONE SCRITTA