

**PROGETTO DI FATTIBILITA'  
TECNICA ED ECONOMICA**

Decreto della Protezione Civile della Regione n.  
DCR/703/PC/2015 dd. 31.07.2015

INTERVENTO URGENTE DI PROTEZIONE CIVILE DI SISTEMAZIONE  
IDRAULICA A SALVAGUARDIA DEI CENTRI ABITATI E DELLA  
VIABILITA' DAGLI ALLAGAMENTI ORIGINATI DAL "SISTEMA LAVIE"  
NEI COMUNI DI BASILIANO, FAGAGNA, MERETO DI TOMBA E SAN  
VITO DI FAGAGNA.

BACINO B09 FOSSO DEL PASCO

Tavola 7B1  
PLANIMETRIA IN SCALA 1:2.000 - OCCUPAZIONE TEMPORANEA

**298**


IL PROGETTISTA

Ing. Massimo Canali

Redazione a cura  
Servizio tecnico consorziale

| REV. N° | EMISSIONE<br>DESCRIZIONE | 06/06/2018<br>DATA | AB<br>REDATTO | CN<br>CONTROLLATO | MC<br>APPROVATO |
|---------|--------------------------|--------------------|---------------|-------------------|-----------------|
| 3       |                          |                    |               |                   |                 |
| 2       |                          |                    |               |                   |                 |
| 1       |                          |                    |               |                   |                 |

A TERMINI DI LEGGE IL CONSORZIO DI BONIFICA PIANURA FRIULANA CONSIDERA QUESTO DOCUMENTO RISERVATO CON DIVIETO PER CHIUNQUE DI RIPRODURLO E/O RENDERSI NOTO A TERZI, IN TUTTO O IN PARTE, SENZA SPECIFICA AUTORIZZAZIONE SCRITTA

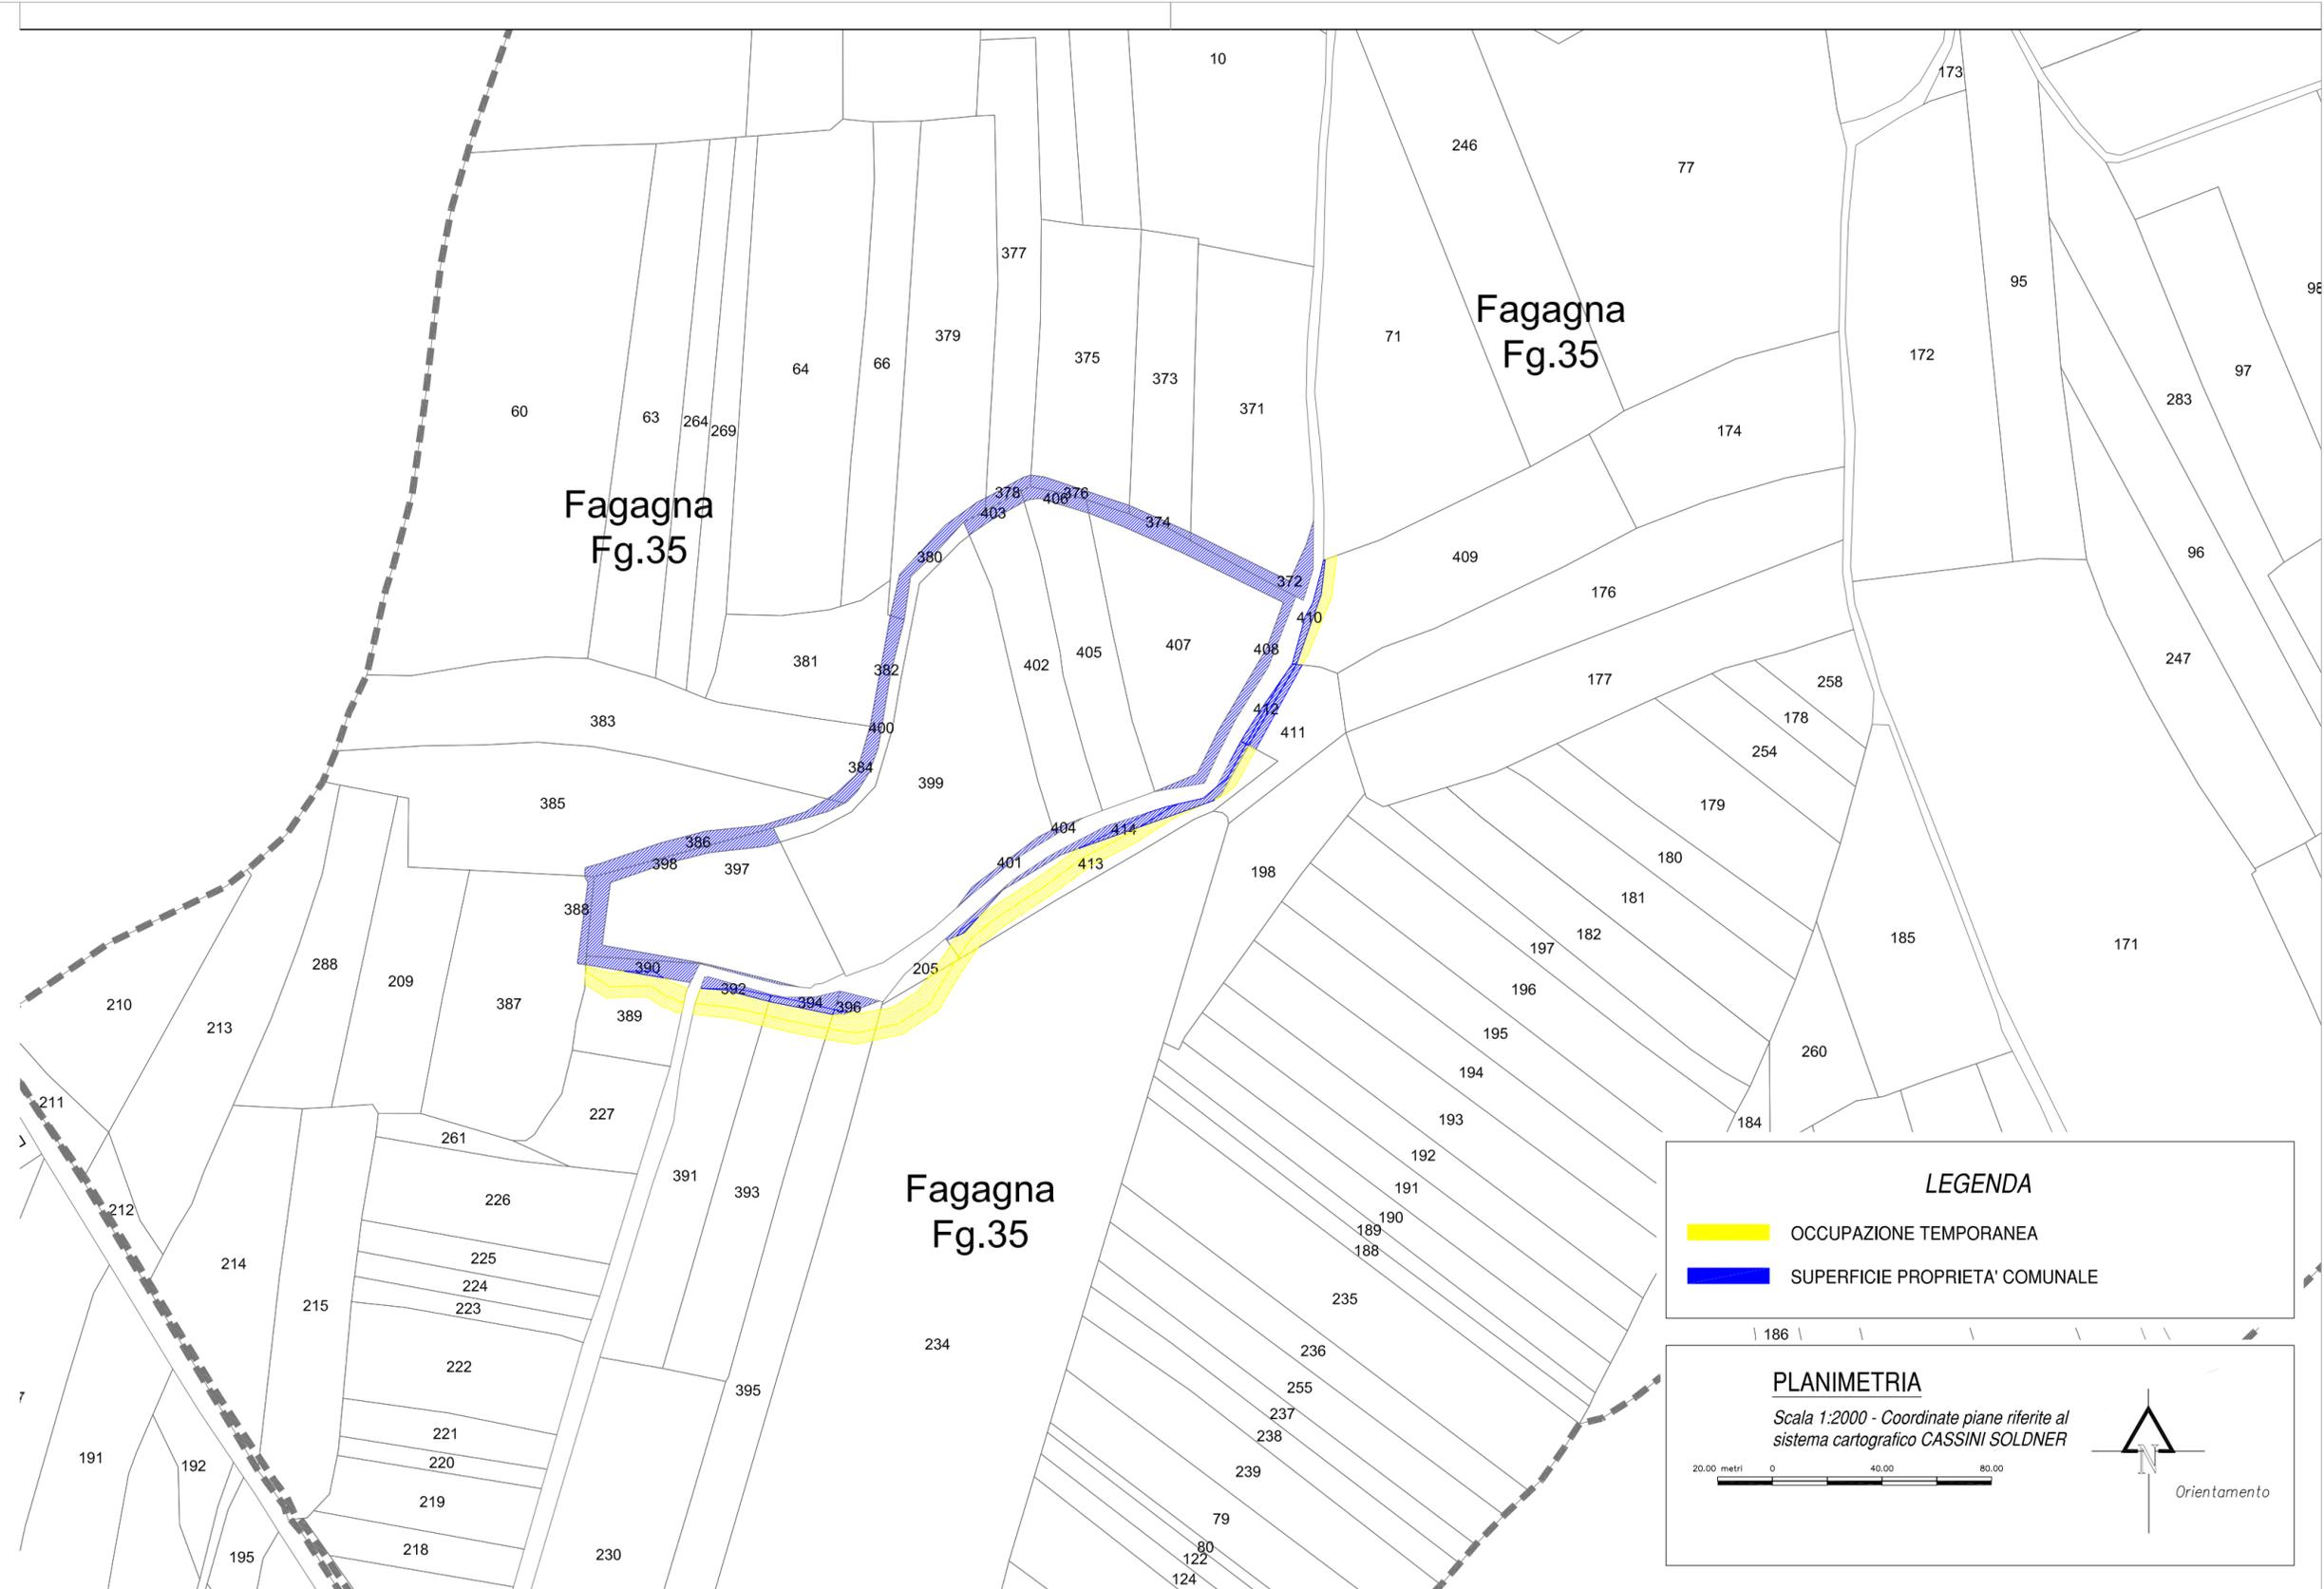

**LEGENDA**

- OCCUPAZIONE TEMPORANEA
- SUPERFICIE PROPRIETA' COMUNALE

**PLANIMETRIA**

Scala 1:2000 - Coordinate piane riferite al sistema cartografico CASSINI SOLDNER

20,00 metri 0 40,00 80,00

 Orientamento