

PROGETTO GENERALE DI
FATTIBILITA' TECNICA ED ECONOMICA

INTERVENTO URGENTE DI PROTEZIONE CIVILE PER LA
REALIZZAZIONE DI OPERE DI LAMINAZIONE DELLE PIENE
DEL TORRENTE LAVIA.
COMUNI DI CAMPOFORMIDO E PASIAN DI PRATO

7.c PLANIMETRIA IN SCALA 1:2000
ESPROPRI E SERVITU'


295-297

IL PROGETTISTA
Ing. Massimo Canali

Redazione a cura
Servizio tecnico consorziale

REV.N°	DESCRIZIONE	DATA	REDATTO	CONTROLLATO	APPROVATO
3	-	-	-	-	-
2	-	-	-	-	-
1	-	28-04-2016	-	-	-

A TERME DI LEGGE IL CONSORZIO DI BONIFICA PIANURA FRIULANA CONSIDERA QUESTO DOCUMENTO RISERVATO CON DIVIETO PER CHIUNQUE DI RIPRODURLO E/O RENDERLO NOTO A TERZI, IN TUTTO O IN PARTE, SENZA SPECIFICA AUTORIZZAZIONE SCRITTA

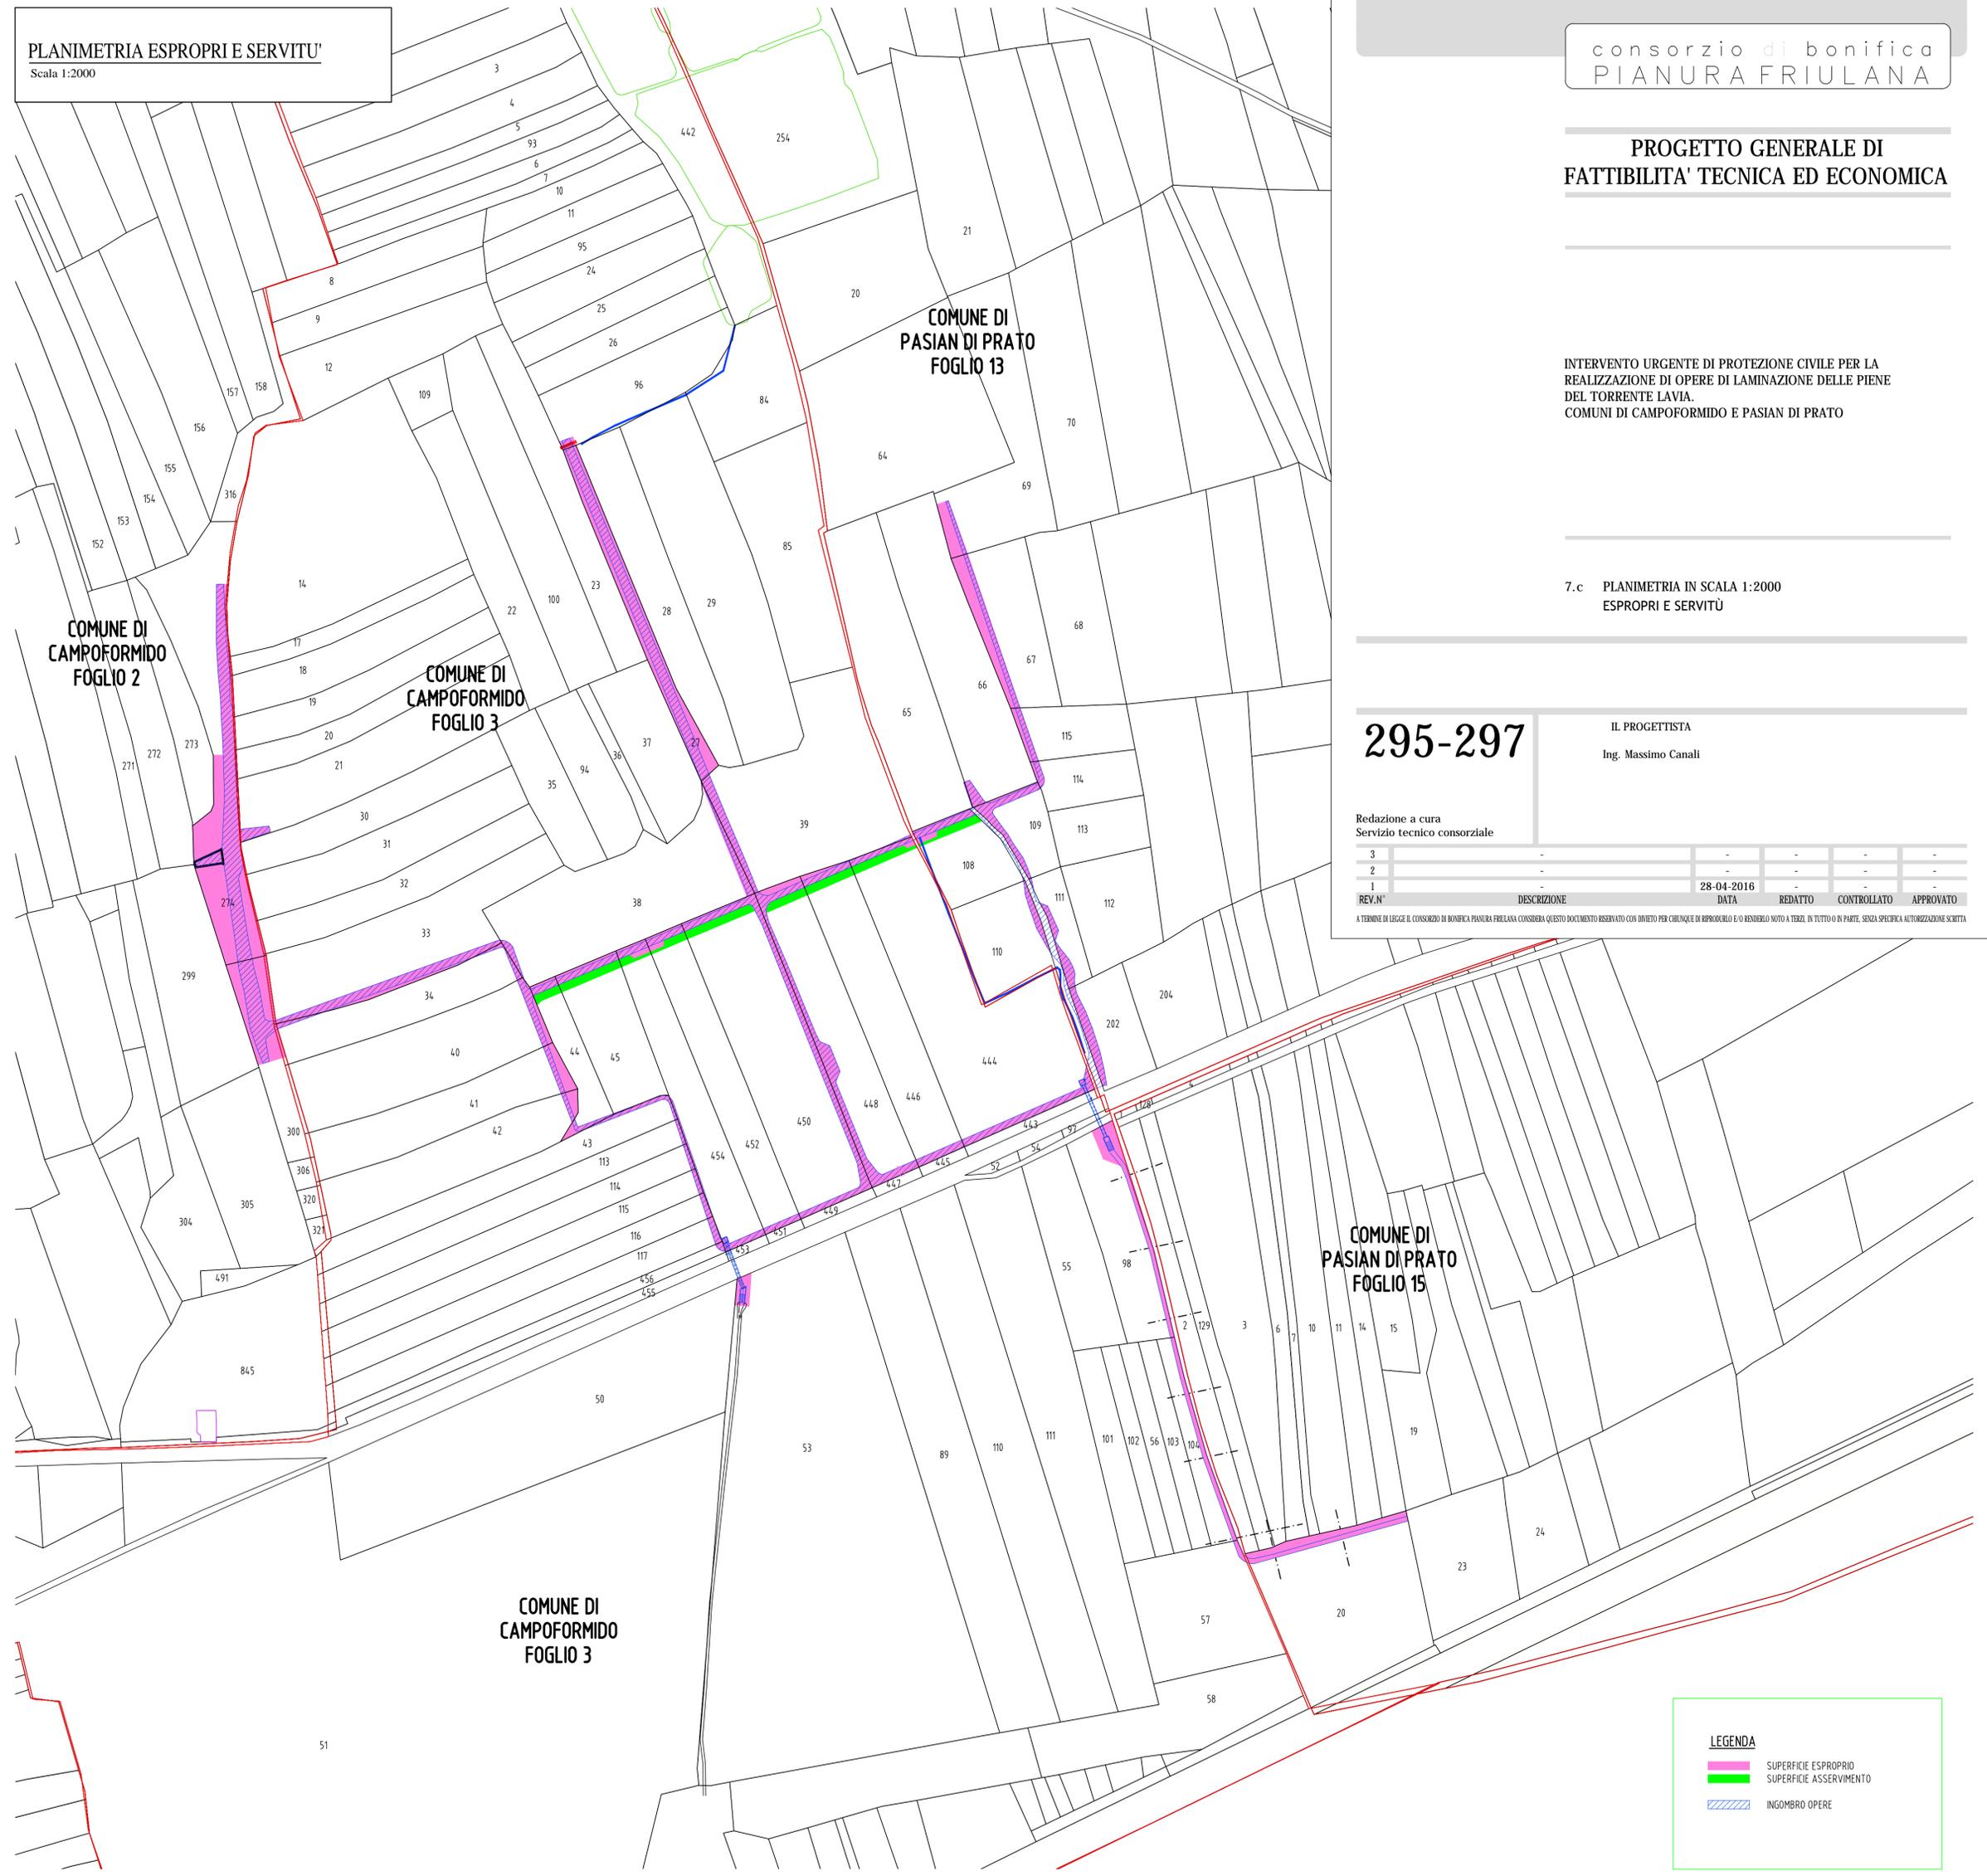

- LEGENDA**
- SUPERFICIE ESPROPRIO
 - SUPERFICIE ASSERVIMENTO
 - INGOMBRO OPERE