

consorzio di bonifica
PIANURA FRIULANA

PROGETTO DI FATTIBILITA' TECNICA ED ECONOMICA

Trasformazione degli impianti irrigui da scorrimento ad asperzione, nel comune di Talmassons

C.02 COROGRAFIA STATO DI FATTO - Scala 1/10.000


1077
(B.I.018/17)

IL PROGETTISTA
Ing. Michele Cicuttini

Redazione a cura
Servizio tecnico consorziale

3					
2					
1	Redatto	11/07/2019			
REV. N°	DESCRIZIONE	DATA	REDATTO	CONTROLLATO	APPROVATO

A TERMINE DI LEGGE IL CONSORZIO DI BONIFICA PIANURA FRIULANA CONSIDERA QUESTO DOCUMENTO RISERVATO CON DIVIETO PER CHIUNQUE DI RIPRODURLO E/O RENDERSI NOTO A TERZI, IN TUTTO O IN PARTE, SENZA SPECIFICA AUTORIZZAZIONE SCRITTA.

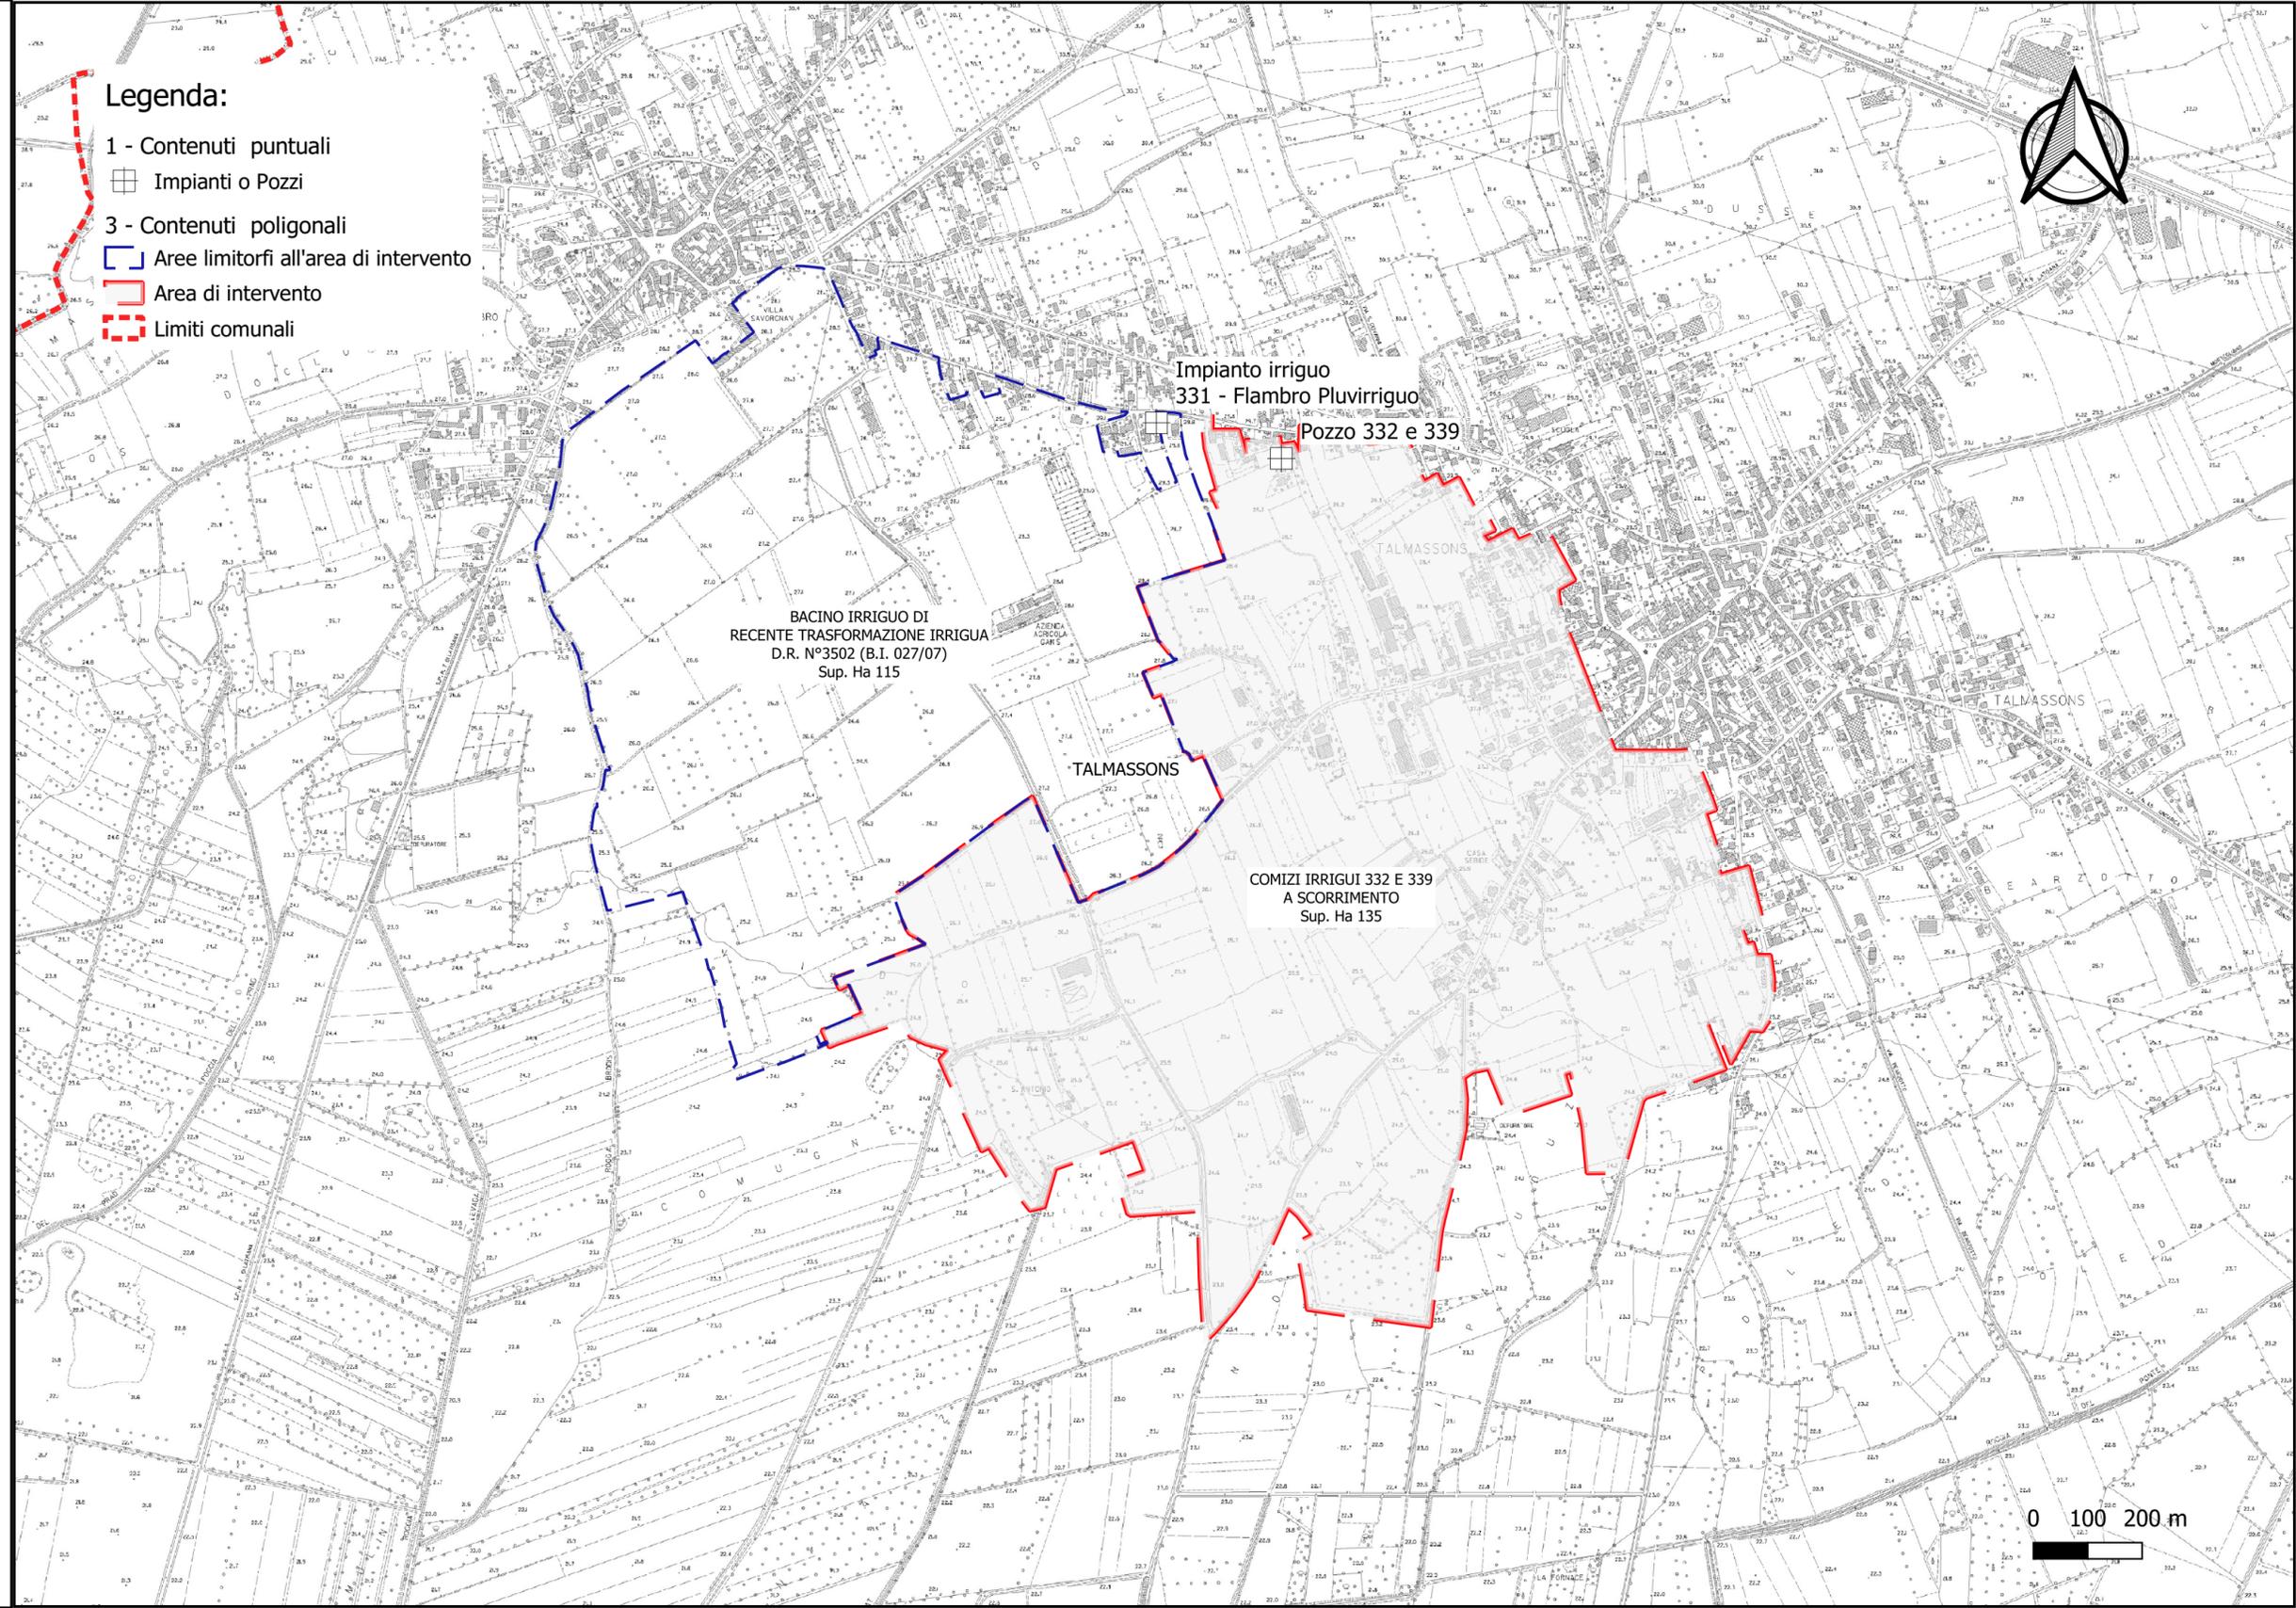

0 100 200 m