

PROGETTO DI FATTIBILITA'
TECNICO - ECONOMICA

TRASFORMAZIONE IRRIGUA DA SCORRIMENTO A
PRESSIONE NEL COMUNE DI SEDEGLIANO.
(B.I. 020/16)

F.02 - SISTEMAZIONE ESTERNA CABINA DI POMPAGGIO

1058

IL PROGETTISTA
Ing. Stefano Bongiovanni

Redazione a cura
Servizio tecnico consorziale

REV. N°	EMISSIONE DESCRIZIONE	DATA	REDAITTO	CONTROLLATO	APPROVATO
3	-	-	-	-	-
2	-	-	-	-	-
1	-	22/11/2017	-	-	-

A TERME DI LEGGE IL CONSORZIO DI BONIFICA PIANURA FRIULANA CONCEDA QUESTO DOCUMENTO RISERVATO CON DIVIETO PER CHIUNQUE DI RIPRODURLO E/O RENDERSILO NOTO A TERZI, IN TUTTO O IN PARTE, SENZA SPECIFICA AUTORIZZAZIONE SCRITTA

ESTRATTO DI MAPPA CATASTALE
COMUNE DI BASILIANO
FOGLIO N.18 - PARTICELLE N.73 e N.100
SCALA 1:2000




PLANIMETRIA GENERALE
SCALA 1:1000




PLANIMETRIA DI DETTAGLIO
SCALA 1:200

Mappale 193


Mappale 194

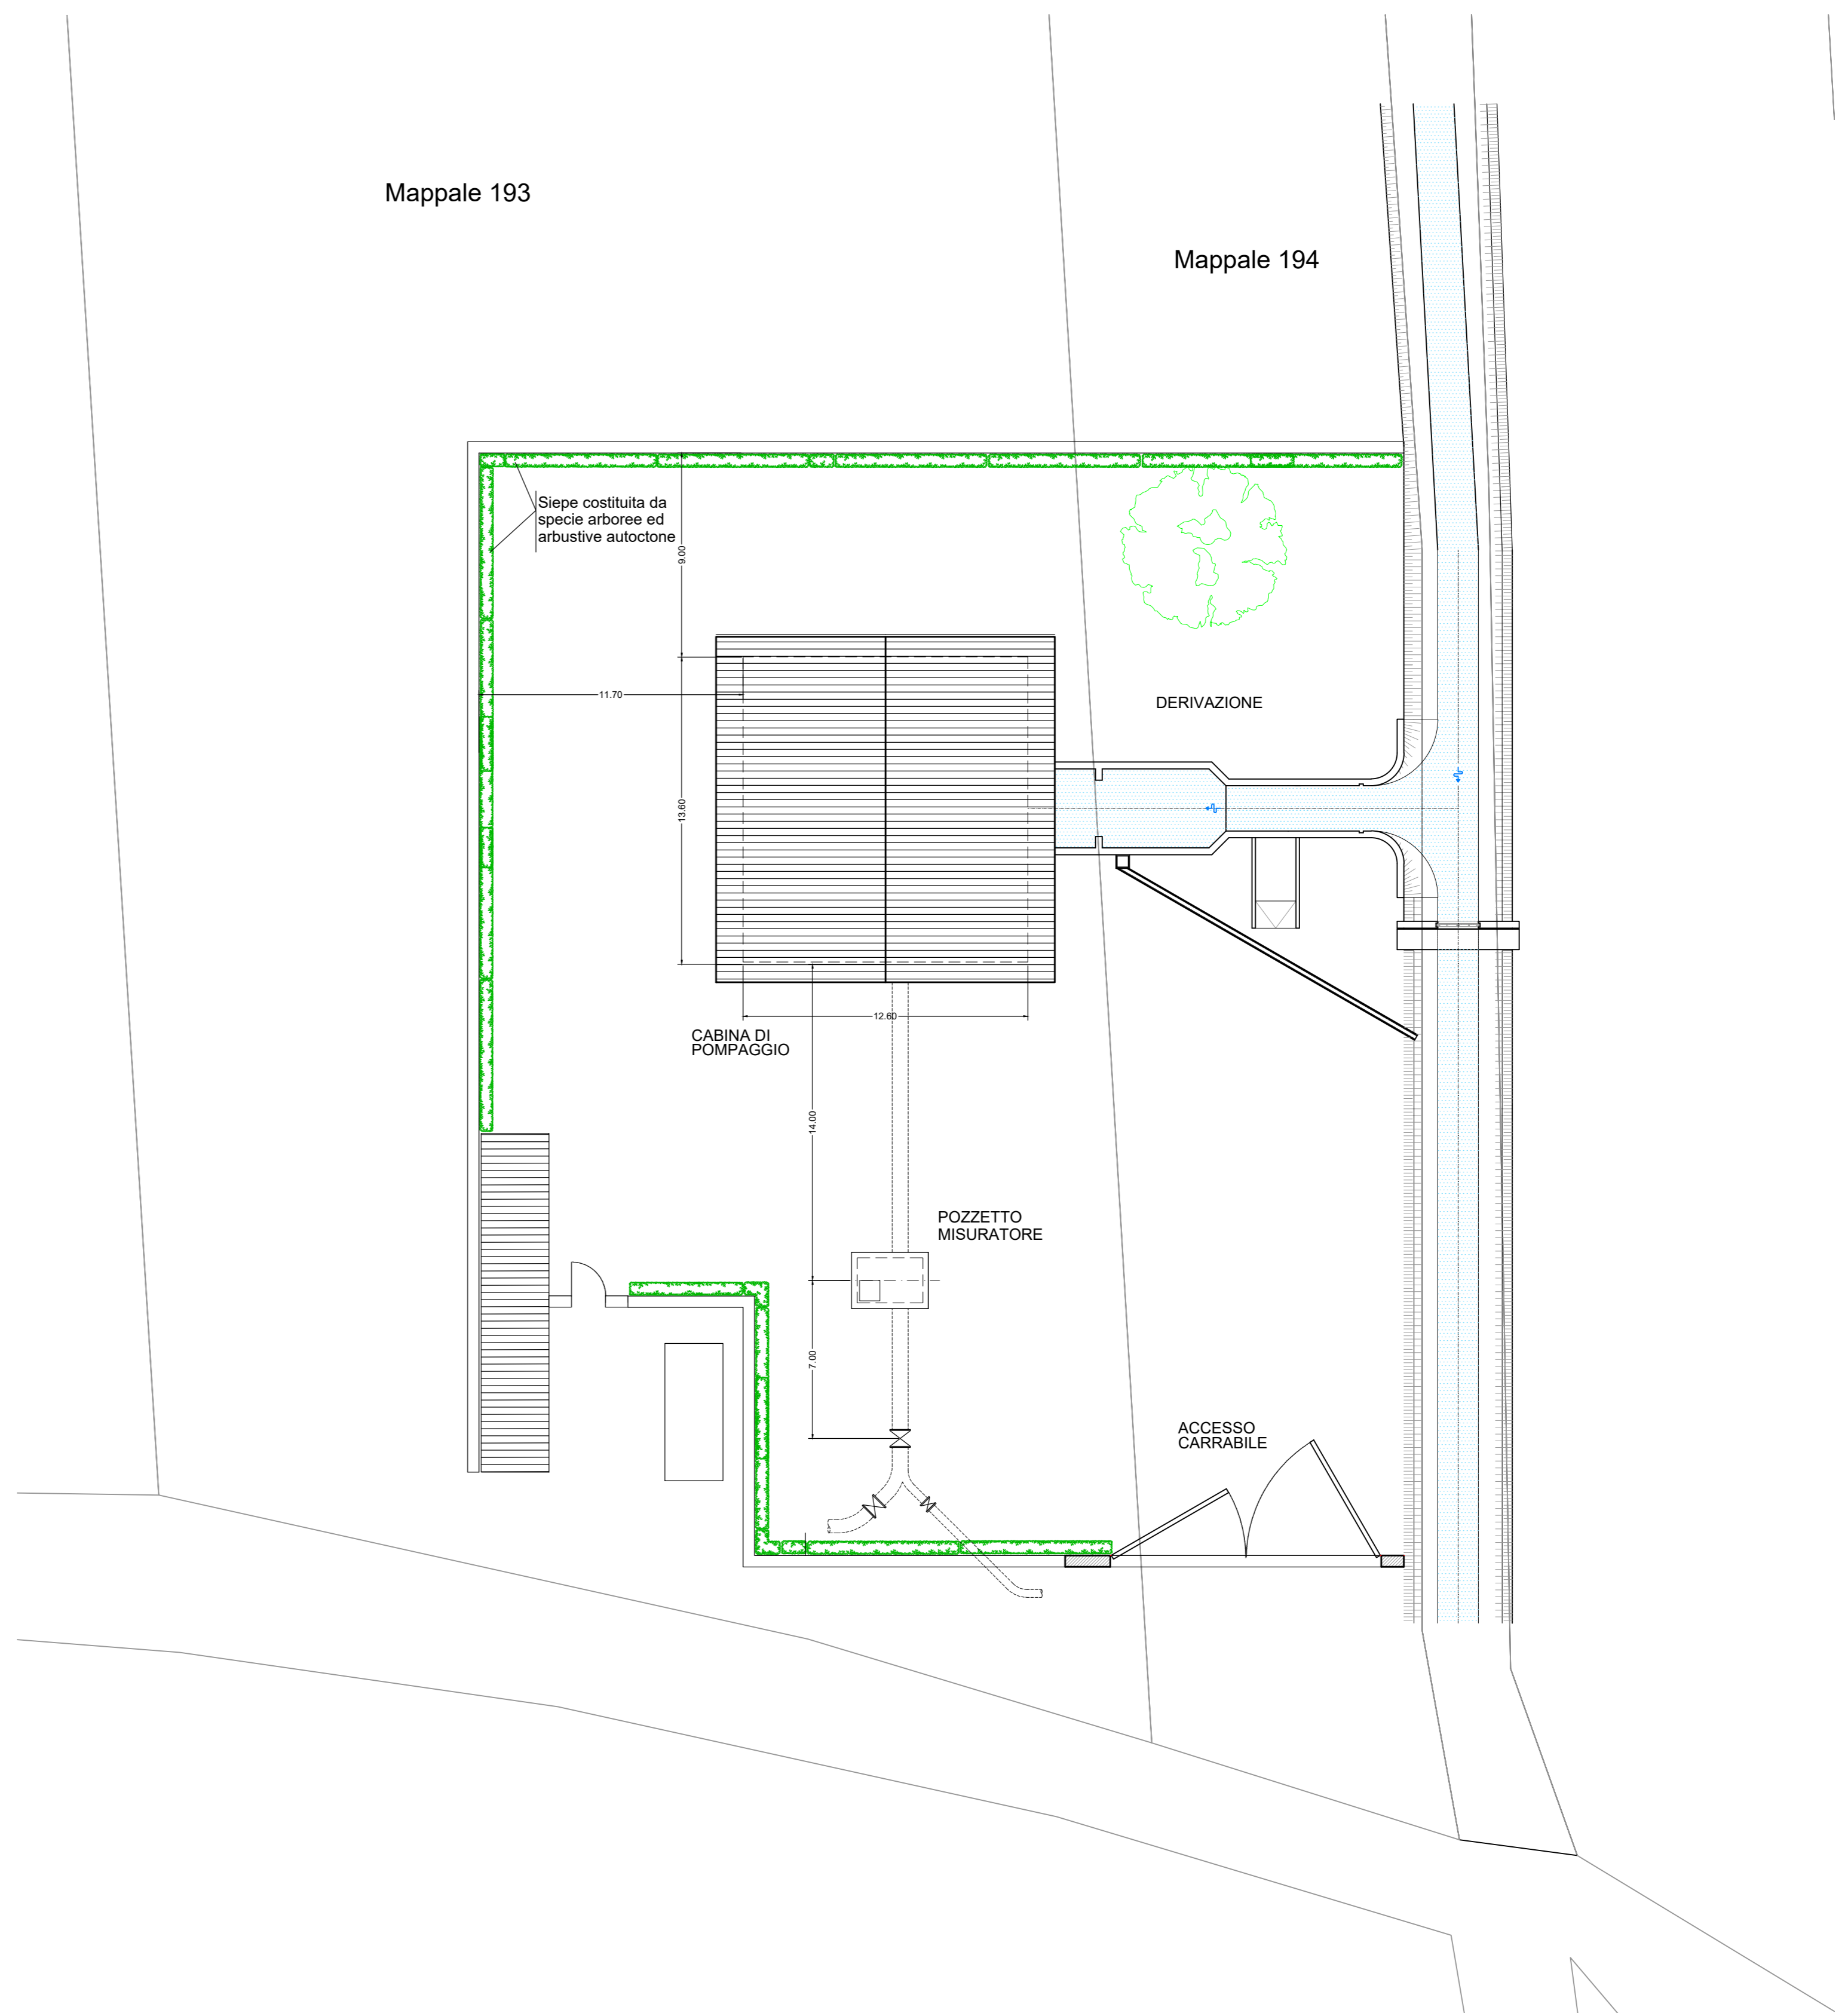


PIANTA INGRESSO PEDONALE CABINA ELETTRICA
Scala 1:50

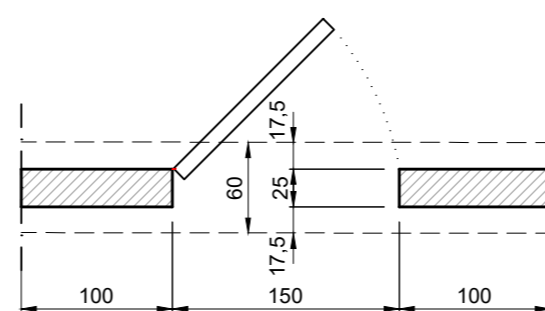


PIANTA INGRESSI PEDONALE E CARRABILE
Scala 1:50

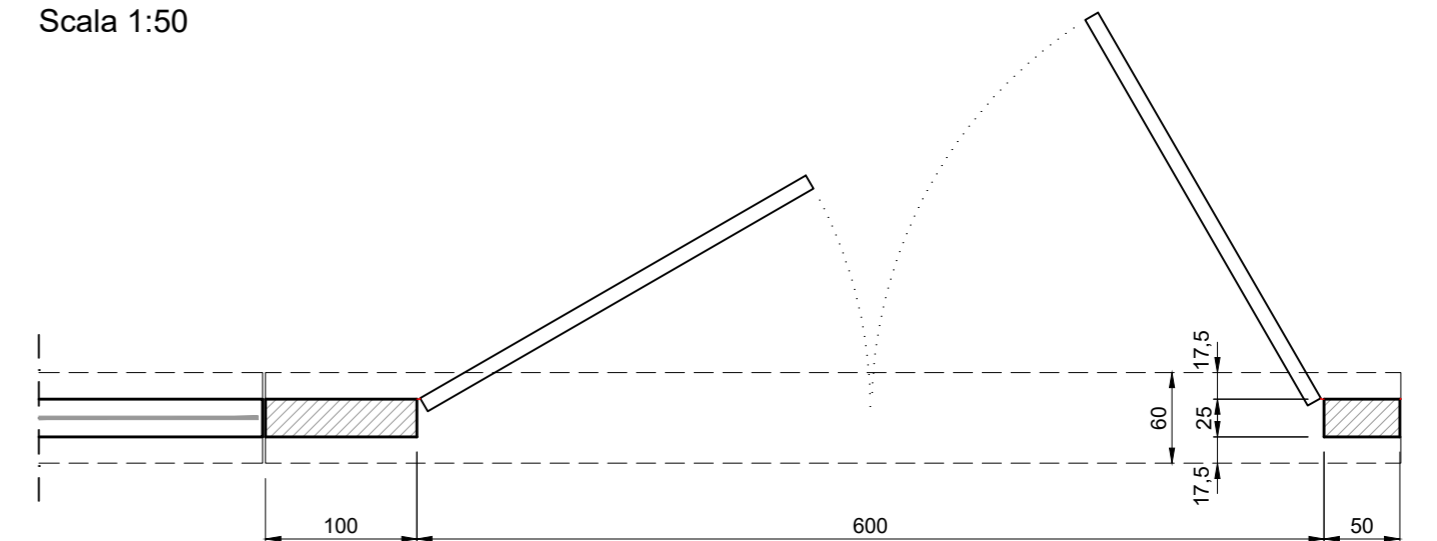


PROSPETTO INGRESSI PEDONALE CABINA ELETTRICA
Scala 1:50

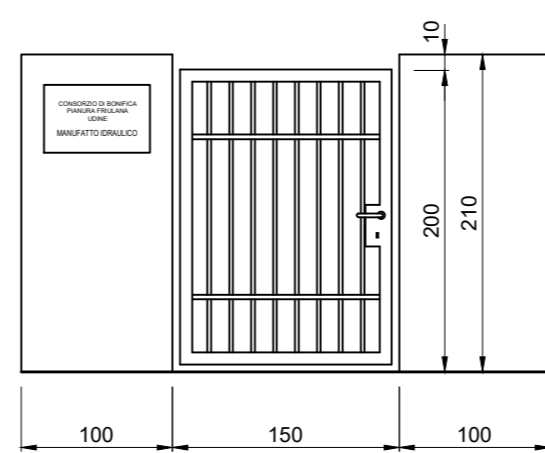


PROSPETTO (FRONTE STRADA) INGRESSI PEDONALE E CARRABILE
Scala 1:50

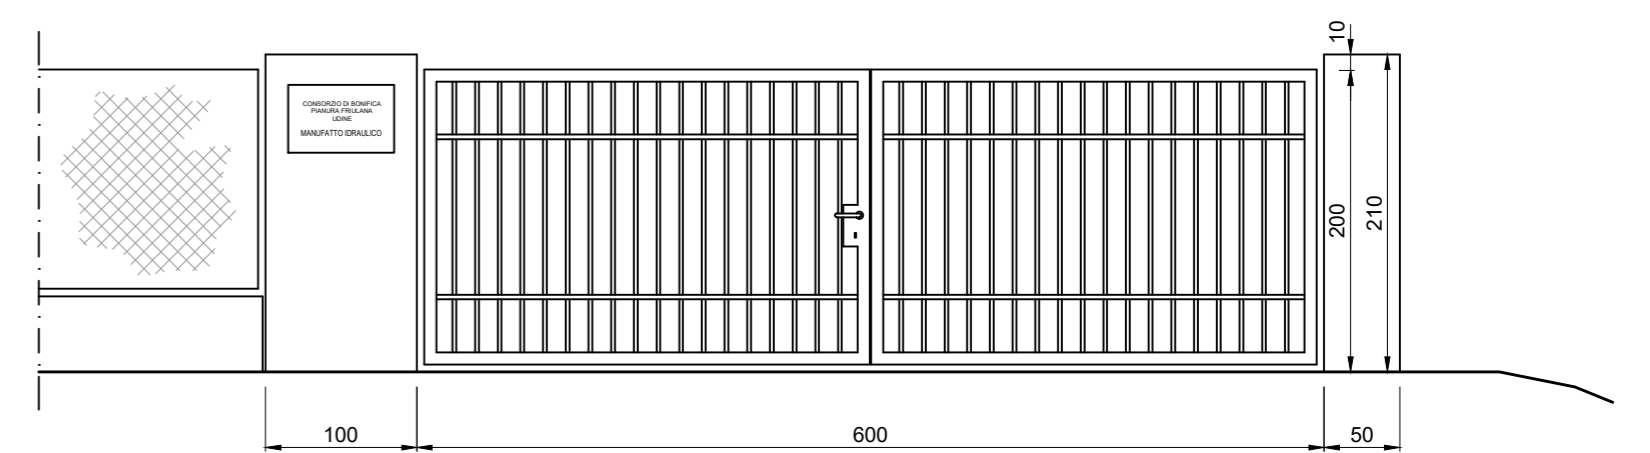

SEZIONE RECINZIONE TIPO "A"
Scala 1:50

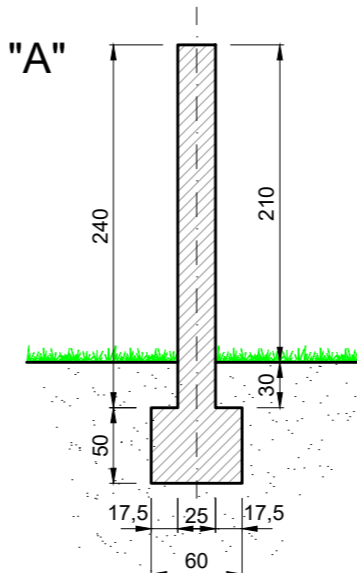


SEZIONE RECINZIONE TIPO "B"
Scala 1:50

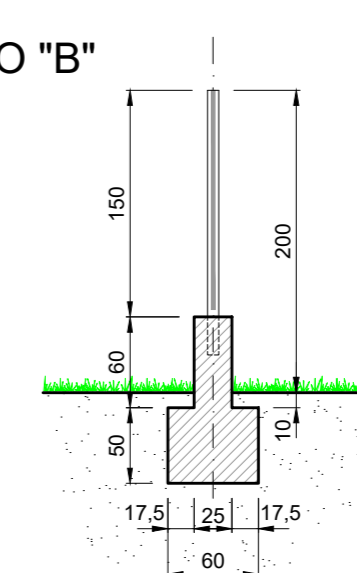


POZZETTO MISURATORE

PIANTA
Scala 1:50

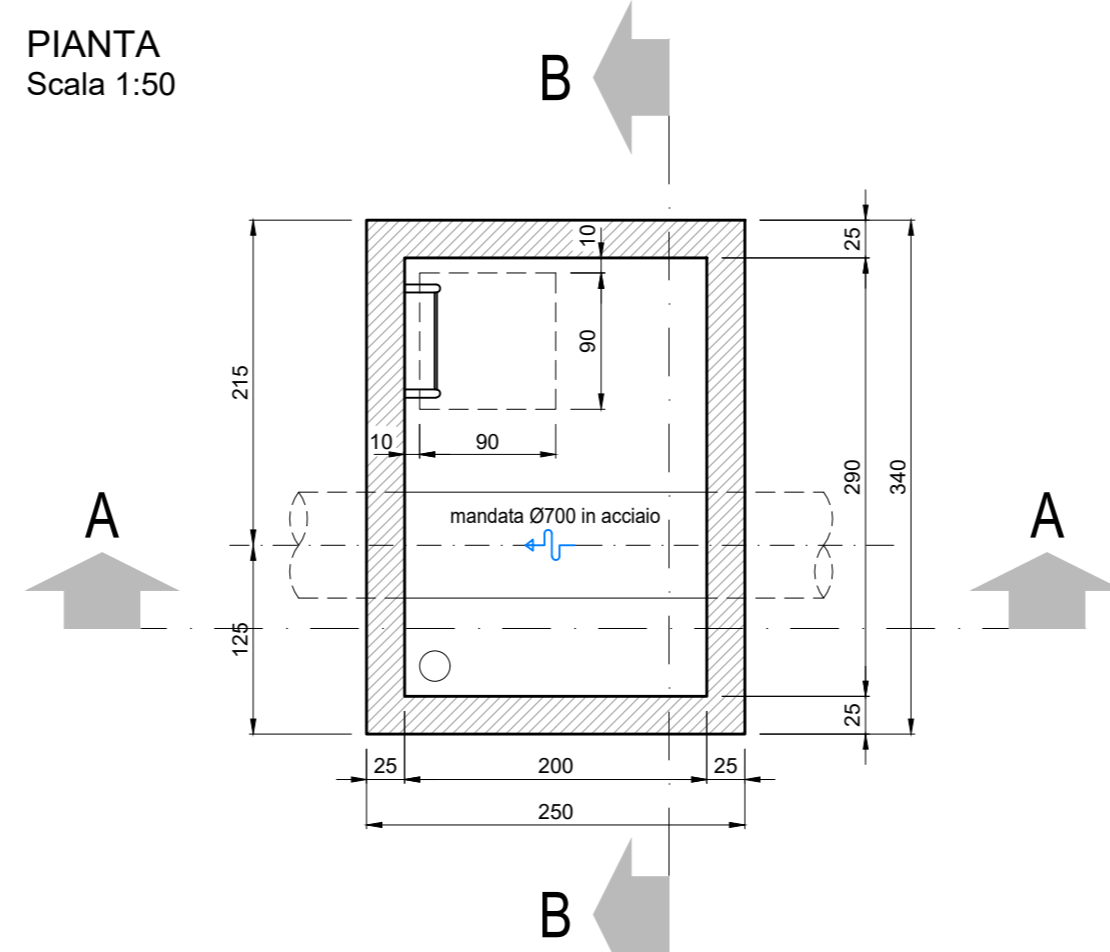

SEZIONE A-A
Scala 1:50

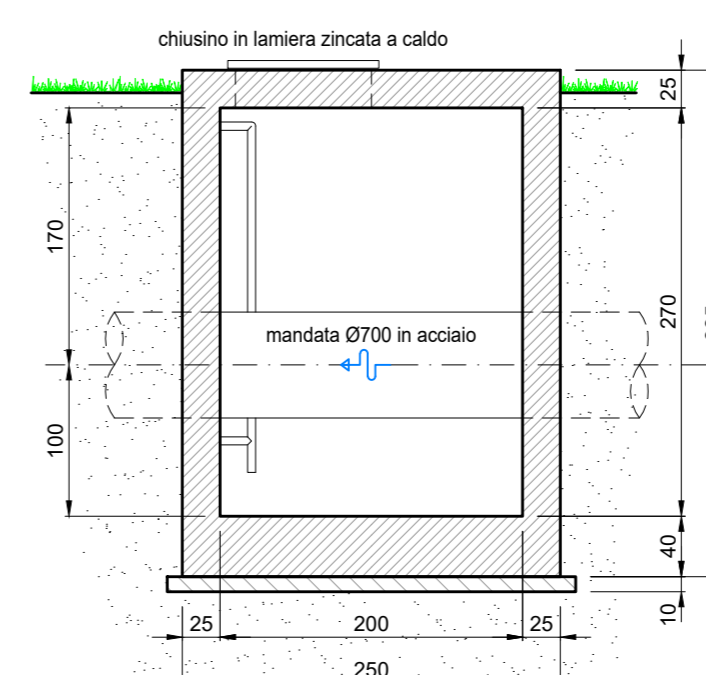

SEZIONE B-B
Scala 1:50

