consorzio di bonifica
PIANURA FRIULANA

PROGETTO DI FATTIBILITA' TECNICA ED ECONOMICA

Decreto della Protezione Civile della Regione n. DCR/703/PC/2015 dd. 31.07.2015

INTERVENTO URGENTE DI PROTEZIONE CIVILE DI SISTEMAZIONE IDRAULICA A SALVAGUARDIA DEI CENTRI ABITATI E DELLA VIABILITA' DAGLI ALLAGAMENTI ORIGINATI DAL "SISTEMA LAVIE" NEI COMUNI DI BASILIANO, FAGAGNA, MERETO DI TOMBA E SAN VITO DI FAGAGNA.

BACINO B11 RIO BROT

Tavola 3A2
PROFILO LONGITUDINALE ARGINATURA DI MONTE

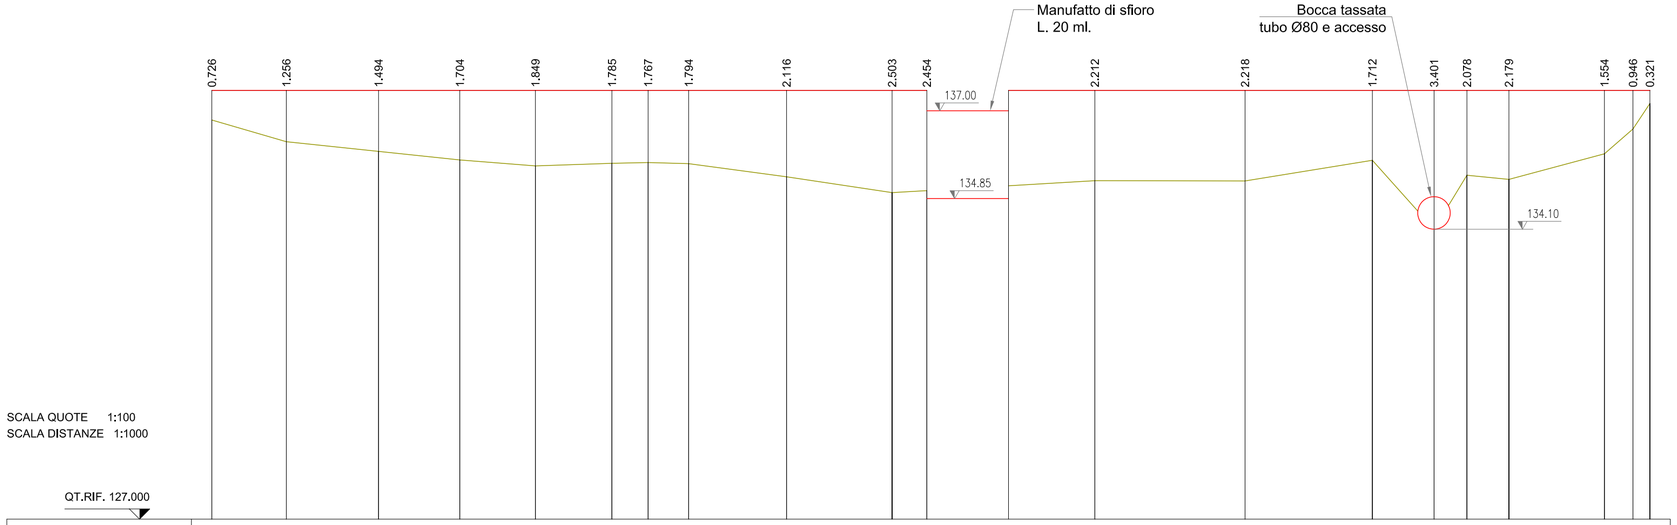

SEZIONE N.	1	2	3	4	5	6	7	8	9	10	11	12	13	14	15	16	17	18	19	20
DISTANZE PARZIALI		18.232	22.588	19.912	18.504	18.752	8.855	9.938	23.972	25.844	8.511	41.152	36.792	31.176	15.111	8.053	10.272	23.400	6.980	4.144
DISTANZE PROGRESSIVE	0.000	18.232	40.820	60.732	79.236	97.988	106.843	116.781	140.753	166.597	175.108	216.260	253.052	284.228	299.339	307.392	317.664	341.064	348.044	352.188
QUOTE TERRENO	136.774	136.244	136.006	135.796	135.651	135.715	135.733	135.706	135.384	134.997	135.046	135.288	135.282	135.788	134.099	135.422	135.321	135.946	136.554	137.179
QUOTE PROGETTO	137.500	137.500	137.500	137.500	137.500	137.500	137.500	137.500	137.500	137.500	137.500	137.500	137.500	137.500	137.500	137.500	137.500	137.500	137.500	137.500

298

IL PROGETTISTA

Ing. Massimo Canali

Redazione a cura
Servizio tecnico consorziale

REV.N°	DESCRIZIONE	DATA	REDATTO	CONTROLLATO	APPROVATO
3					
2					
1	EMISSIONE	06/06/2018	AB	CN	MC

A TERMINE DI LEGGE IL CONSORZIO DI BONIFICA PIANURA FRIULANA CONSIDERA QUESTO DOCUMENTO RISERVATO CON DIVIETO PER CHIUNQUE DI RIPRODURLO E/O RENDERLO NOTO A TERZI, IN TUTTO O IN PARTE, SENZA SPECIFICA AUTORIZZAZIONE SCRITTA