

**PROGETTO DI FATTIBILITA'  
TECNICA ED ECONOMICA**


Decreto della Protezione Civile della Regione n.  
DCR/703/PC/2015 dd. 31.07.2015

INTERVENTO URGENTE DI PROTEZIONE CIVILE DI SISTEMAZIONE  
IDRAULICA A SALVAGUARDIA DEI CENTRI ABITATI E DELLA  
VIABILITA' DAGLI ALLAGAMENTI ORIGINATI DAL "SISTEMA LAVIE"  
NEI COMUNI DI BASILIANO, FAGAGNA, MERETO DI TOMBA E SAN  
VITO DI FAGAGNA.

SCALA QUOTE 1:100  
SCALA DISTANZE 1:1000

QT.RIF. 106,000

SEZIONE N.	1	2	3	4	6	7	8	9	10	11	12	13	14	15	16	17	18	19	20	21	22	23	24	25	26	27	28	30	31	32	
DISTANZE PARZIALI		66,374	11,577	9,381	6,293	24,724	13,784	13,595	17,629	15,146	16,009	18,709	19,672	24,252	8,269	67,452	33,099	16,164	26,845	35,341	40,167	41,075	39,783	41,075	41,499	63,133	10,545	17,93	24,463	39,023	28,051
DISTANZE PROGRESSIVE	0,000	66,374	77,951	87,332	93,625	118,349	132,133	145,728	163,357	178,503	194,512	213,221	232,893	257,145	265,414	332,866	365,965	382,129	408,974	444,315	484,482	525,557	565,340	606,415	647,914	711,047	721,592	739,525	747,988	786,821	814,872
QUOTE TERRENO	114,901	114,507	114,708	114,085	114,223	113,943	113,502	113,898	114,315	114,409	114,387	114,470	114,320	114,228	114,059	113,367	113,429	113,468	113,662	113,340	113,536	114,161	113,817	113,828	114,205	114,103	114,062	114,471	114,782	114,905	
QUOTE PROGETTO	115,000	115,000	115,000	115,000	115,000	115,000	115,000	115,000	115,000	115,000	115,000	115,000	115,000	115,000	115,000	115,000	115,000	115,000	115,000	115,000	115,000	115,000	115,000	115,000	115,000	115,000	115,000	115,000	115,000	115,000	

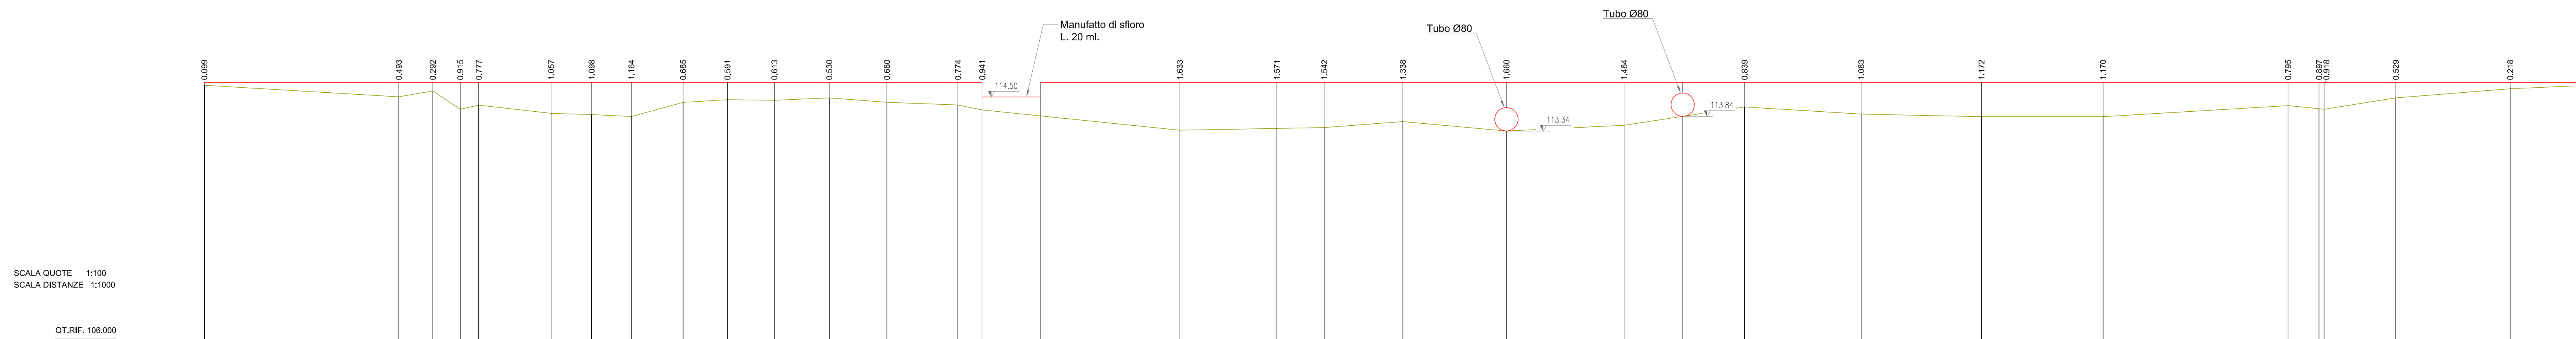

3					
2					
1	EMISSIONE	06/06/2018	AB	CN	MC
REV. N°	DESCRIZIONE	DATA	REDATTO	CONTROLLATO	APPROVATO